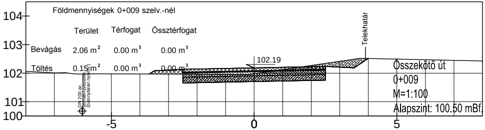

Földmennyiségek 0+009 szelv.-nél

	Terület	Térfogat	Össztérfogat
Bevágás	2.06 m²	0.00 m³	0.00 m³
Töltés	0.15 m²	0.00 m³	0.00 m³

104
103
102
101
100
-5
0
5
102.19
Telekhatár
DN 200 ac. termálvízvezeték (bizonytalan nyomv.)
Összekötő út
0+009
M=1:100
Alapszint: 100.50 mBf.

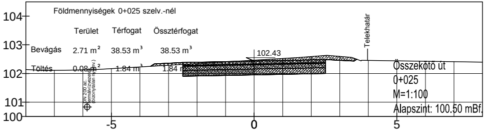

Földmennyiségek 0+025 szelv.-nél

	Terület	Térfogat	Össztérfogat
Bevágás	2.71 m²	38.53 m³	38.53 m³
Töltés	0.08 m²	1.84 m³	1.84 m

104
103
102
101
100
-5
0
5
102.43
Telekhatár
DN 200 ac. termálvízvezeték (bizonytalan nyomv.)
Összekötő út
0+025
M=1:100
Alapszint: 100.50 mBf.

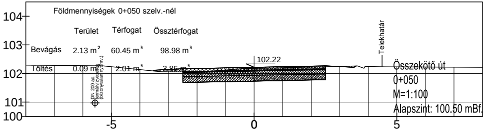

Földmennyiségek 0+050 szelv.-nél

	Terület	Térfogat	Össztérfogat
Bevágás	2.13 m²	60.45 m³	98.98 m³
Töltés	0.09 m²	2.01 m³	3.85 m³

104
103
102
101
100
-5
0
5
102.22
Telekhatár
DN 200 ac. termálvízvezeték (bizonytalan nyomv.)
Összekötő út
0+050
M=1:100
Alapszint: 100.50 mBf.

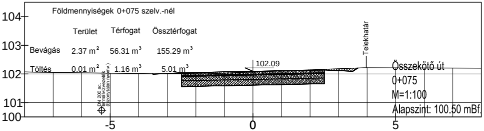

Földmennyiségek 0+075 szelv.-nél

	Terület	Térfogat	Össztérfogat
Bevágás	2.37 m²	56.31 m³	155.29 m³
Töltés	0.01 m²	1.16 m³	5.01 m³

104
103
102
101
100
-5
0
5
102.09
Telekhatár
DN 200 ac. termálvízvezeték (bizonytalan nyomv.)
Összekötő út
0+075
M=1:100
Alapszint: 100.50 mBf.

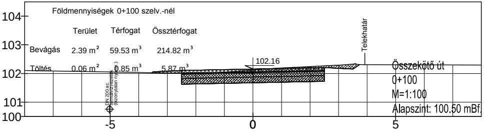

Földmennyiségek 0+100 szelv.-nél

	Terület	Térfogat	Össztérfogat
Bevágás	2.39 m²	59.53 m³	214.82 m³
Töltés	0.06 m²	0.85 m³	5.87 m³

104
103
102
101
100
-5
0
5
102.16
Telekhatár
DN 200 ac. termálvízvezeték (bizonytalan nyomv.)
Összekötő út
0+100
M=1:100
Alapszint: 100.50 mBf.

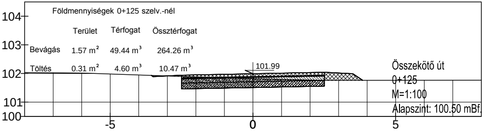

Földmennyiségek 0+125 szelv.-nél

	Terület	Térfogat	Össztérfogat
Bevágás	1.57 m²	49.44 m³	264.26 m³
Töltés	0.31 m²	4.60 m³	10.47 m³

104
103
102
101
100
-5
0
5
101.99
Összekötő út
0+125
M=1:100
Alapszint: 100.50 mBf.

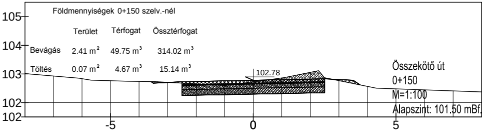

Földmennyiségek 0+150 szelv.-nél

	Terület	Térfogat	Össztérfogat
Bevágás	2.41 m^2	49.75 m^3	314.02 m^3
Töltés	0.07 m^2	4.67 m^3	15.14 m^3

Összekötő út
0+150
M=1:100
Alapszint: 101.50 mBf.

105
104
103
102
102
102.78
-5
0
5

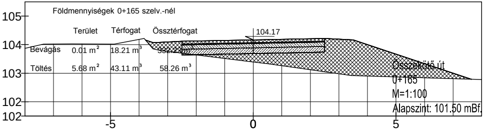

Földmennyiségek 0+165 szelv.-nél

	Terület	Térfogat	Össztérfogat
Bevágás	0.01 m^2	18.21 m^3	332.23 m^3
Töltés	5.68 m^2	43.11 m^3	58.26 m^3

Összekötő út
0+165
M=1:100
Alapszint: 101.50 mBf.

105
104
103
102
102
104.17
-5
0
5

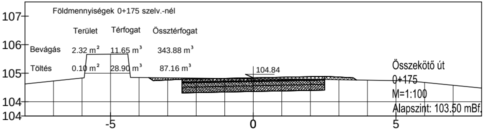

Földmennyiségek 0+175 szelv.-nél

	Terület	Térfogat	Össztérfogat
Bevágás	2.32 m^2	11.65 m^3	343.88 m^3
Töltés	0.10 m^2	28.90 m^3	87.16 m^3

Összekötő út
0+175
M=1:100
Alapszint: 103.50 mBf.

107
106
105
104
104
104.84
-5
0
5

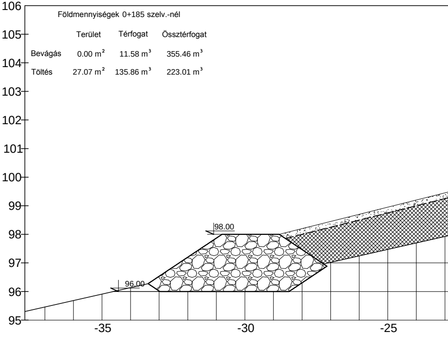

Földmennyiségek 0+185 szelv.-nél

	Terület	Térfogat	Össztérfogat
Bevágás	0.00 m^2	11.58 m^3	355.46 m^3
Töltés	27.07 m^2	135.86 m^3	223.01 m^3

106
105
104
103
102
101
100
99
98
97
96
95
98.00
96.00
-35
-30
-25

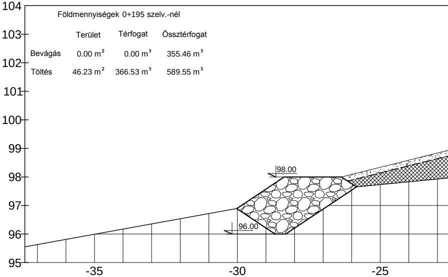

Földmennyiségek 0+195 szelv.-nél

	Terület	Térfogat	Össztérfogat
Bevágás	0.00 m^2	0.00 m^3	355.46 m^3
Töltés	46.23 m^2	366.53 m^3	589.55 m^3

104
103
102
101
100
99
98
97
96
95
98.00
96.00
-35
-30
-25

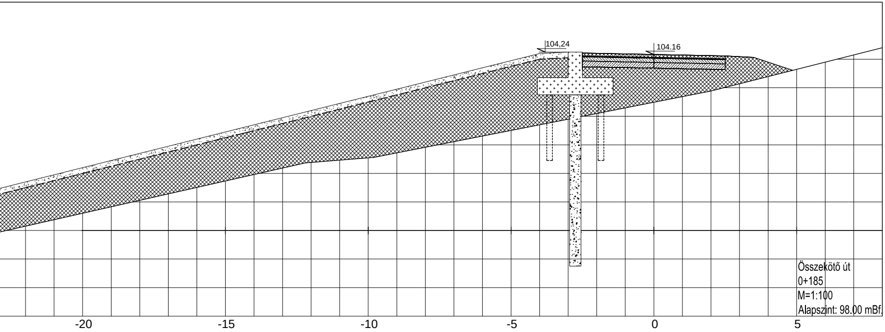
104,24
104.16
Összekötő út
0+185
M=1:100
Alapszint: 98.00 mBf.
-20
-15
-10
-5
0
5

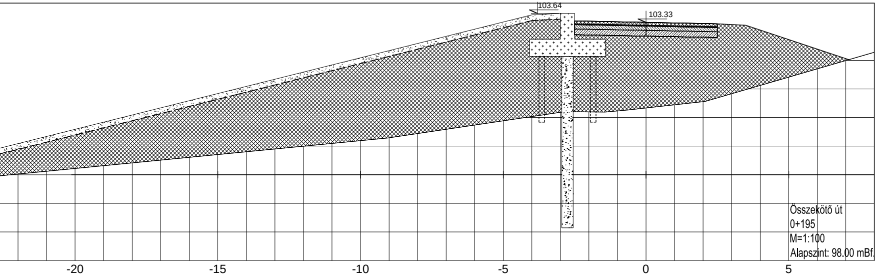
103.64
103.33
Összekötő út
0+195
M=1:100
Alapszint: 98.00 mBf.
-20
-15
-10
-5
0
5

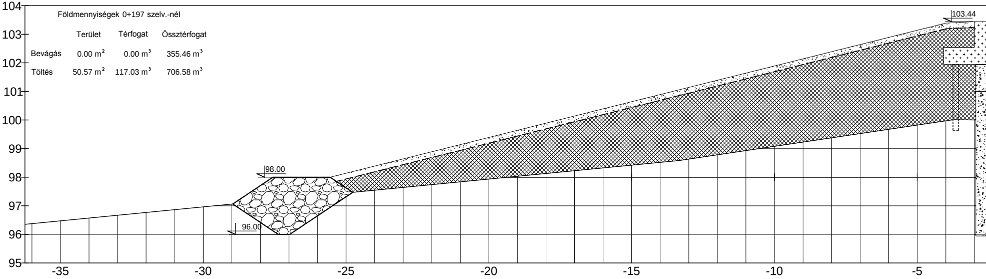
104
103
102
101
100
99
98
97
96
95
-35
-30
-25
-20
-15
-10
-5
98.00
96.00
103.44

Földmennyiségek 0+197 szelv.-nél

	Terület	Térfogat	Össztérfogat
Bevágás	0.00 m^2	0.00 m^3	355.46 m^3
Töltés	50.57 m^2	117.03 m^3	706.58 m^3

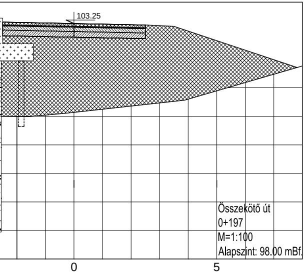

Összekötő út
0+197
M=1:100
Alapszint: 98.00 mBf.

ERBO-PLAN Mérnöki Szolgáltató KFT.
Székhely: 5700 Gyula, Hold utca 10.
Iroda: 5700 Gyula, Munkácsy Mihály utca 21. Tel/fax.: +36 66/561 940
www.erbo-plan.hu

Ezen terv az ERBO-PLAN Kft. szellemi terméke. Az 1999. évi LXXVI. törvény értelmében szerzői jogvédelem alatt áll. Felhasználása csak a P.T.K. 409. § (3. bek.) alapján történhet.

ERBO
PLAN

MÉRETARÁNY: 1:100
MEGRENDELŐ: Budapest Főváros Önkormányzata
1052 Budapest, Városház utca 9-11.

MUNKA MEGNEVEZÉSE: Budapest III. kerület,
Római parti ideiglenes árvízvédelmi mű tervezése
vízjogi létesítési engedélyezési terve

RAJZ MEGNEVEZÉSE:
Keresztszelvények, Összekötő út
(Pünkösdfürdő utca - szervízút között)

GYULA, 2013. augusztus hó
ÜGYVEZETŐ: Erdész Béla

MUNKASZÁM: 10-M/2013.
RAJZSZÁM: 6.9.
TERVEZŐ: Számfira János
SZERKESZTŐ: Kocsis Endre Gábor
RAJZOLÓ: Xerox Wide Format Print System 510 Series
ELLENŐRIZTE: Erdész Béla
VZ-T/04-023-96; KE-T/04-023-96