



Az NA 1200 SENTAB-vízvezeték 0+900 védmű fm-szelvényben lévő ürítő-öblítővezetékének
beton résfalon történő átvezetése és a kitorkolló fej terve

FELÜLNÉZET
M = 1:100

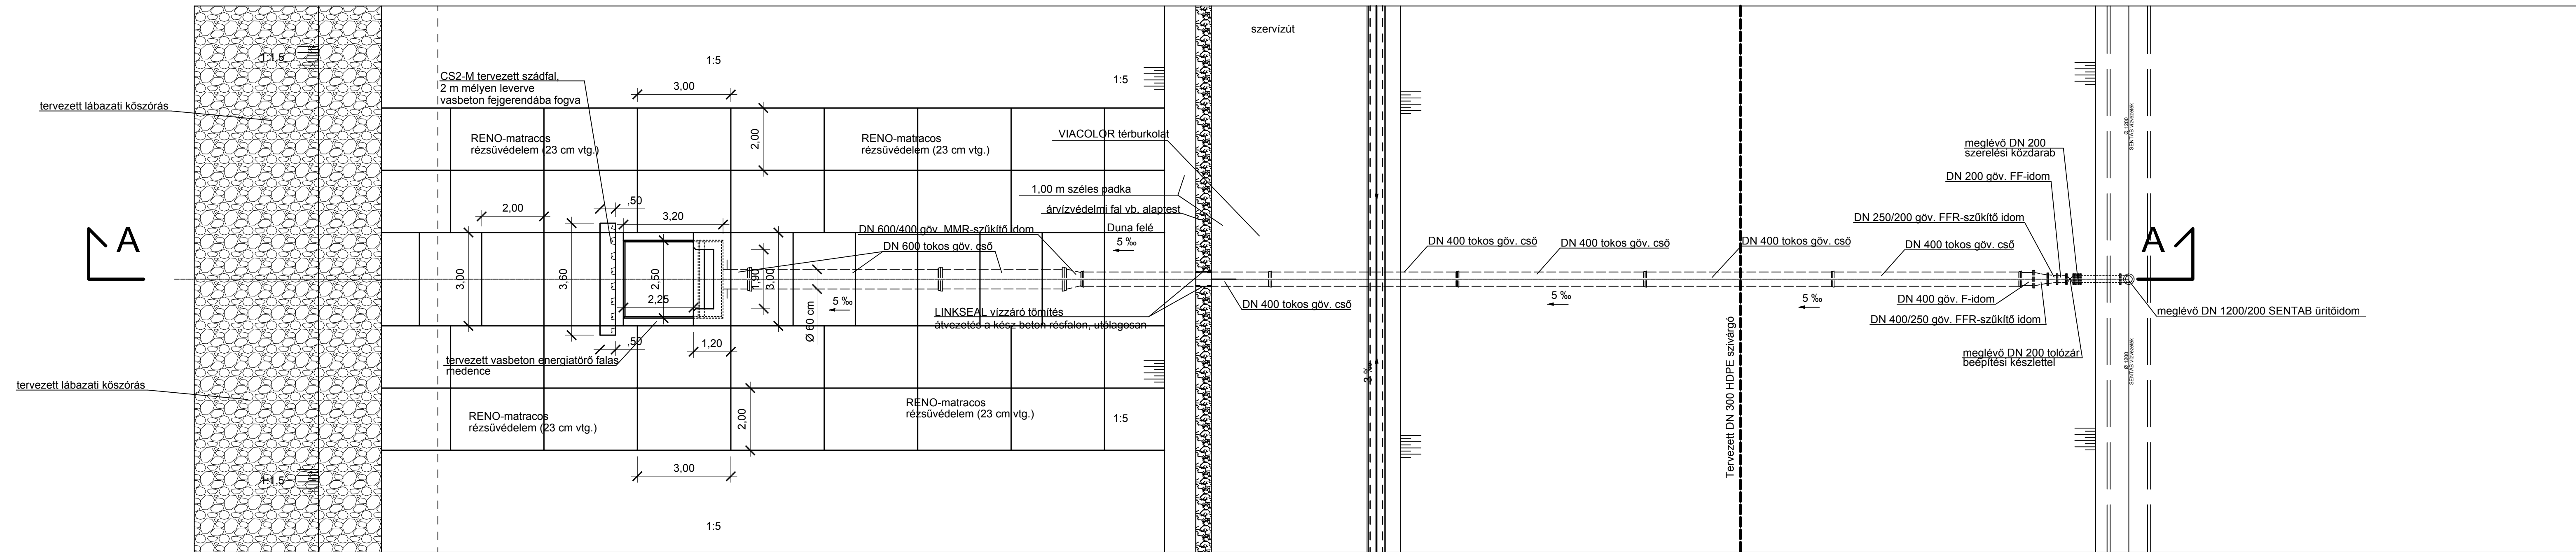

KERESZTMETSZET
M = 1:100
0+900 fm-szelvény

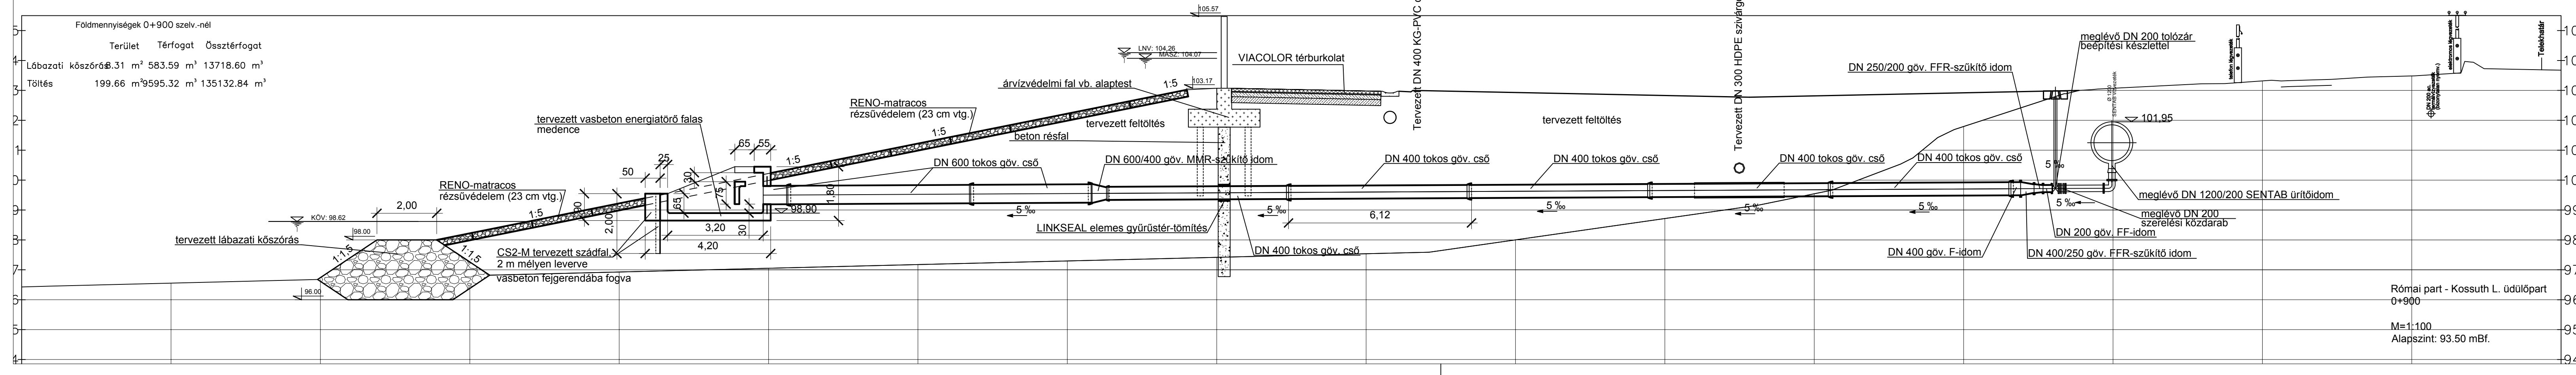

Földmennyiségek 0+900 szelv.-nél

Terület	Térfogat	Össztérfogat
Lábazati kőszórás	3.31 m ³	583.59 m ³
Töltés	199.66 m ³	959.32 m ³
		1351.32.84 m ³

ERBO-PLAN Mérnöki Szolgáltató KFT.
 Székhely: 5700 Gyula, Hold utca 10.
 Iroda: 5700 Gyula, Munkácsy Mihály utca 21. Tel/fax.: +36 66/561 940
 www.erbo-plan.hu



Ezen terv az ERBO-PLAN Kft. szellemi terméke. Az 1999. évi LXXVI. törvény értelmében szerzői jogvédelem alatt áll. Felhasználása csak a P.T.K. 409. § (3. bek.) alapján történhet.

MÉRÉ TARÁNY: 1:100	MEGRENDELŐ: Budapest Főváros Önkormányzata 1052 Budapest, Városház utca 9-11.
MUNKA MEGNEVEZÉSE: Budapest III. kerület, Római parti ideiglenes árvízvédelmi mű tervezése vízjogi létesítési engedélyezési terve	
RAJZ MEGNEVEZÉSE: Részletes helyszínrajz és keresztmetszvény a Mátyás Király utcától északra lévő öblítővezeték és a tervezett védmű keresztmetszéről, ill. a partszakasz kimosás elleni védelméről (0+900 fm-szelvény)	
GYULA, 2013. augusztus hó	ÜGYVEZETŐ: Erdész Béla

MUNKASZÁM: 10-M/2013.
RAJZSZÁM: 8.15
TERVEZŐ: Bánszki György
SZERKESZTŐ: Kocsis András
RAJZOLÓ: Xerox Wide Format Print System 510 Series
ELLENŐRIZTE: Erdész Béla