



Rétegszelvény - 1. szakasz

Rétegszelvény - 2. szakasz

Rétegszelvény - 3. szakasz

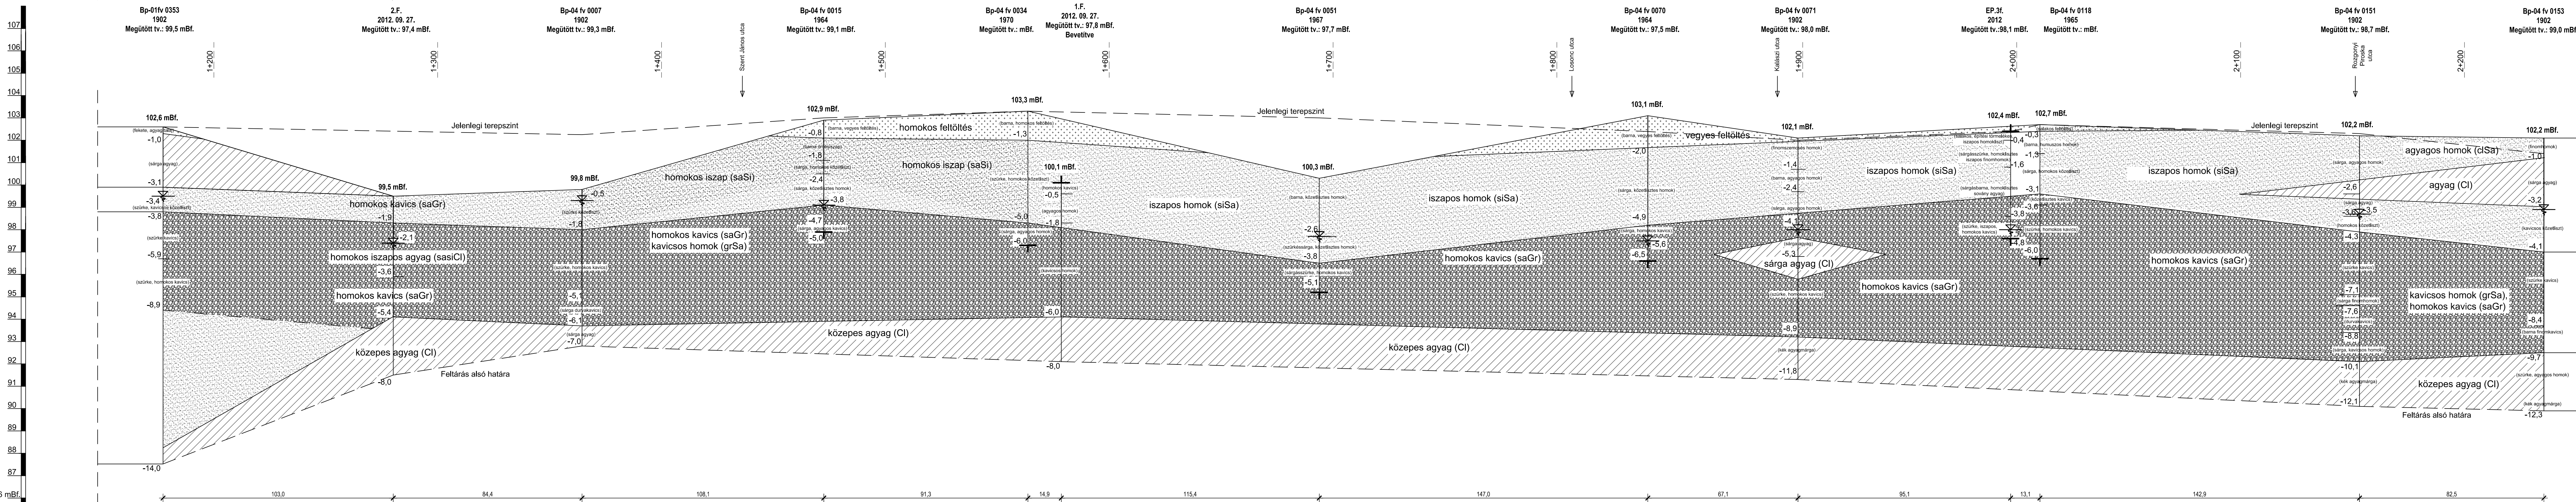

Indextérkép  
M 1:20 000

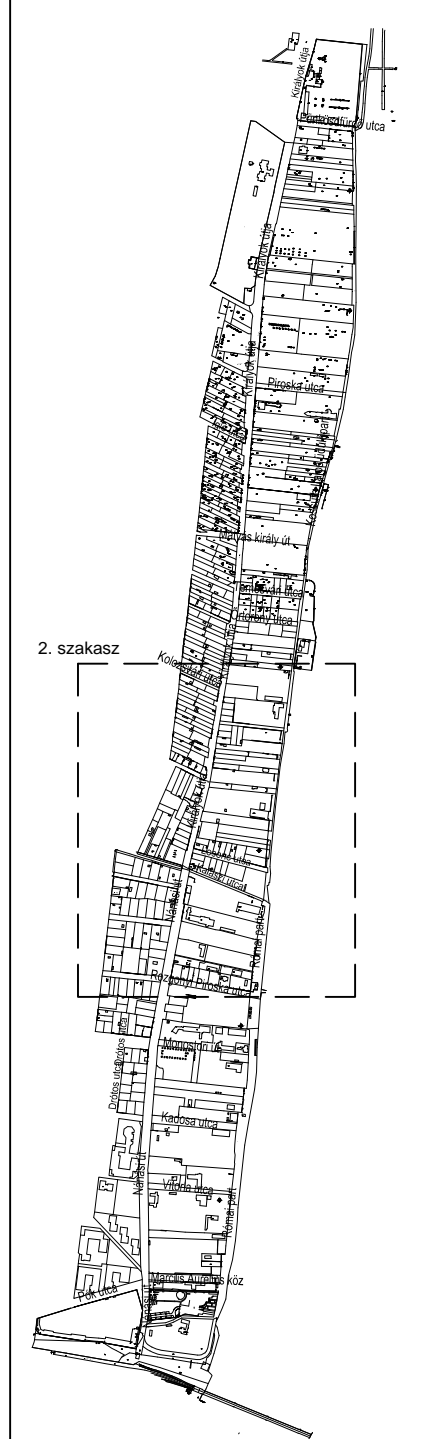

Jelmagyarázat

homokos agyag (saCl)	Talaj megnevezése
(sárga, agyagos kavics)	Régi fúrási naplók bejegyzései
<b>Bp-01fv 0353</b> 1902 Megütött tv.: 99,5 mBf.	Fúrás jele, dátum, megütött talajvízszint
Órromny utca	Utca neve

MEGRENDELŐ: **ERBO-PLAN Mérnöki Szolgáltató KFT.**  
Székhely: 5700 Gyula, Hold utca 10.

MUNKA: Római parti ideiglenes árvízvédelmi mű tervezése  
- Talajvizsgálati jelentés -

RAJZ MEGNEVEZÉSE: Rétegszelvény  
(2. szakasz)

MÉRETARÁNY: M<sub>1</sub> = 1:100 M<sub>2</sub> = 1:1000 DÁTUM: 2012. 11. 10.

**BME Geotechnikai Tanszék**  
1111 Budapest, Műegyetem rkp. 1.,  
K épület magassföldszint 1/A