



Rétegszelvény - 2. szakasz

Rétegszelvény - 3. szakasz

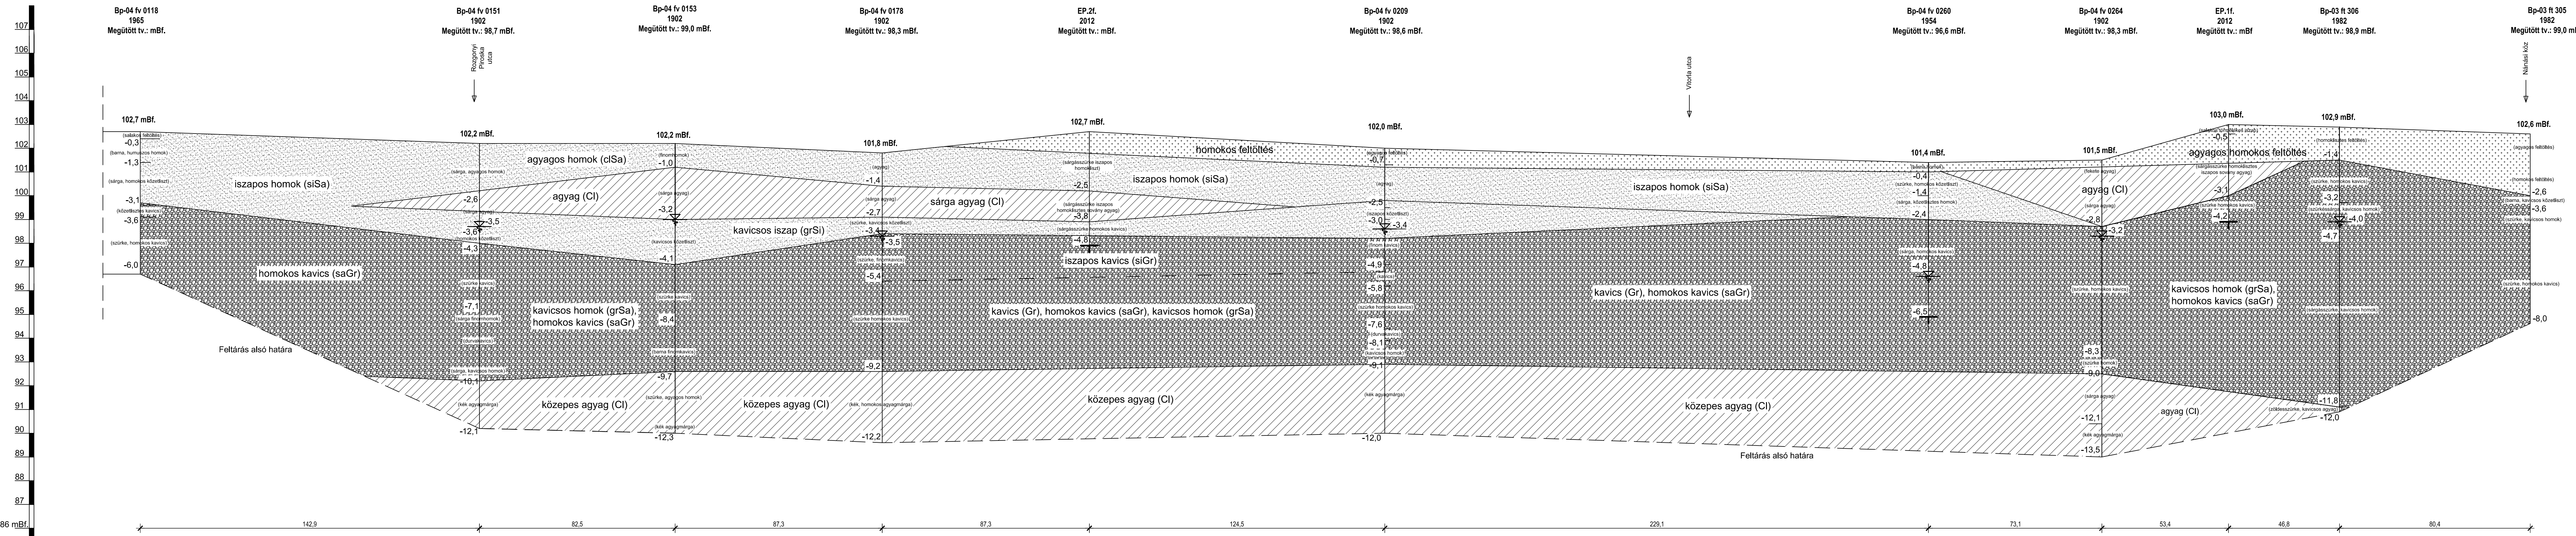

Indextérkép
M 1:20 000

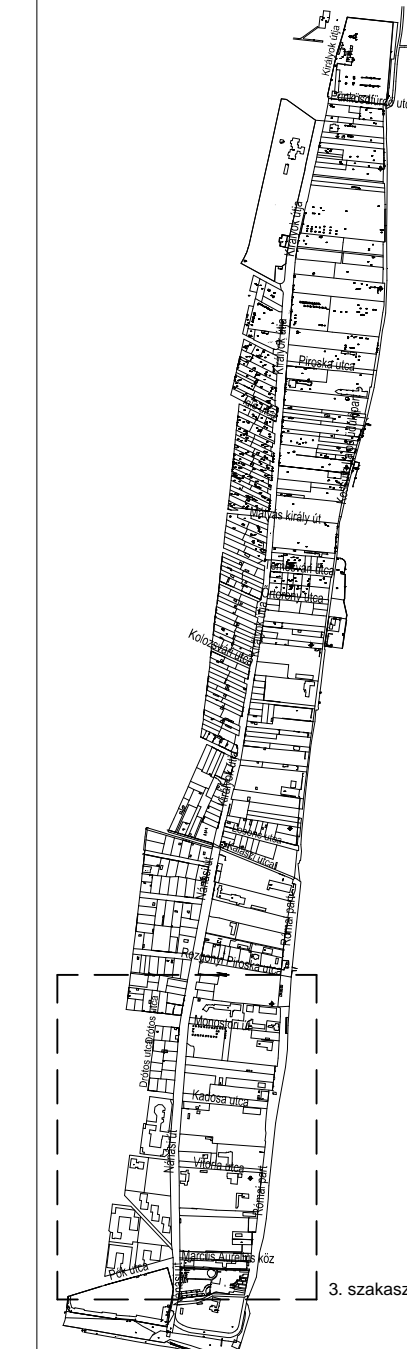

Jelmagyarázat

homokos agyag (saCl)	Talaj megnevezése
(sárga, agyagos kavics)	Régi fúrási naplók bejegyzései
Bp-01fv 0353 1902 Megütött tv.: 99,5 mBf.	Fúrás jele, dátum, megütött talajvízszint
Ótroya utca	Utca neve

MEGREDELŐ: **ERBO-PLAN Mérnöki Szolgáltató KFT.**
Székhely: 5700 Gyula, Hold utca 10.

MUNKA: **Római parti ideiglenes árvízvédelmi mű tervezése**
- Talajvizsgálati jelentés -

RAJZ MEGNEVEZÉSE: **Rétegszelvény**

MÉRÉ TARÁNY: $M_1 = 1:100$ $M_2 = 1:1000$ DÁTUM: 2012. 10. 10.

BME Geotechnikai Tanszék
1111 Budapest, Műgyetem rkp. I., K
épület magassföldszint 1/A