



1000118741834

Lovas-Show Kft.

1146 Budapest Abonyi utca 31.

ügyintéző: Földi Szimonetta

telefon: +36 1 327-1149

email: Foldi.Szimonetta@budapest.hu

ikt. szám: FPH058 /2878 - 8 /2021

hiv. szám: -

tárgy: Közterület-használati hozzájárulás
205HSZE211367**TÉRTIVEVÉNY****HATÁROZAT**

Lovas-Show Kft. (továbbiakban: Használó)
(székhely: 1146 Budapest, Abonyi utca 31.
cégjegyzékszám: 01-09-868951
adószám: 13705406-2-42

Kapcsolattartó neve: \n email:
telefon

2021. július 10. napján benyújtott közterület-használati kérelme alapján indult önkormányzati hatósági ügyben eljárva a következő közterület-használatot

Közterület helye: VI. kerület, Andrassy út Bajza utca és Hősök tere közötti szakasz, helyszínrajz szerint; XIV. kerület Dózsa György út Városligeti fasor és Podmaniczky u. közötti szakasz

Használat nagysága: 23000 m², 400 m², 10500 m²

Használat időtartama: 2021. október 01 – 2021. október 04.

Használat célja: rendezvény (terület és elhelyezett építmény), rendezvény (vendéglátó tevékenység)

Használat leírása: Nemzeti Vágta

engedélyezem az alábbi feltételekkel:

Használó kizárólag a jóváhagyott, jelen határozat elválaszthatatlan részét képező mellékelt helyszínrajzon megjelölt helyen, jelen határozatban rögzített nagyságú közterületen és időtartamban jogosult a jelen határozatban meghatározott tevékenység folytatására.

Használó kötelessége a rendezvény időpontjában hatályban lévő járványügyi szabályokat maradéktalanul betartani, továbbá Használó tudomásul veszi, hogy a veszélyhelyzet idején alkalmazandó védelmi intézkedések második üteméről szóló 484/2020. (XI.10.) Korm. rendelet 7. § értelmében a védelmi intézkedések betartatásáról a rendezvény szervezője, illetve a rendezvény helyszínéül szolgáló intézmény vagy helyiség üzemeltetője köteles gondoskodni.

Használó köteles 2021. október 01. napjától – 2021. október 04. napjáig terjedő időszakra 4 085 400,- Ft, azaz négymillió-nyolcvanötezer-négy száz forint közterület-használati díjat megfizetni az alábbiak szerint:

Tétel	Közterület	Pontos hely	Cél	Használat ideje	Mennyiség
1.	VI. ker. Andrassy út	Bajza utca és Hősök tere közötti szakasz, helyszínrajz szerint	rendezvény, terület és elhelyezett építmény: építés	2021. október 1.	23000m ²
2.	XIV. ker. Dózsa György út	Városligeti fasor és Podmaniczky u. közötti szakasz,	rendezvény, terület és elhelyezett építmény: rendezvény helyszín miatt	2021. október 1 - 2021. október 4.	10500m ²

		helyszínrajz szerint	biztonsági zárás		
3.	VI. ker. Andrássy út	Bajza utca és Hősök tere közötti szakasz, helyszínrajz szerint	rendezvény, vendéglátó tevékenység	2021. október 2 - 2021. október 3.	400m ²
4.	VI. ker. Andrássy út	Bajza utca és Hősök tere közötti szakasz, helyszínrajz szerint	rendezvény, terület és elhelyezett építmény: Vágta Korzó, 198 db kézmosós mobil WC, 2 db mozgáskorlátozott WC	2021. október 2 - 2021. október 3.	23000m ²
5.	VI. ker. Andrássy út	Bajza utca és Hősök tere közötti szakasz, helyszínrajz szerint	rendezvény, terület és elhelyezett építmény: bontás	2021. október 4.	23000m ²

Tétel	Díjtétel	Megjegyzés, díjmegállapítás jogcíme	Fizetendő
1	13 Ft/m ² /nap	Mindenkor hatályos díjtáblázat szerinti díj 50 % díjkedvezményel	149 500 Ft
2	13 Ft/m ² /nap	Mindenkor hatályos díjtáblázat szerinti díj 50 % díjkedvezményel	273 000 Ft
3	4 018 Ft/m ² /nap	Mindenkor hatályos díjtáblázat szerinti díj	3 214 400 Ft
4	13 Ft/m ² /nap	Mindenkor hatályos díjtáblázat szerinti díj 50 % díjkedvezményel	299 000 Ft
5	13 Ft/m ² /nap	Mindenkor hatályos díjtáblázat szerinti díj 50 % díjkedvezményel	149 500 Ft

Teljes időszakra összesen: 4 085 400,- Ft, (azaz négymillió-nyolcvanötezer-négyszáz forint)

A közterület-használati díjat a határozat véglegessé válásától számított 8 napon belül átutalással vagy csekken egyösszegben kell megfizetni a Budapest Főváros Önkormányzata 11784009-15490012-11570002 számú Közterület-használati díj számlájára. Amennyiben Használó pénzforgalmi számlanyitásra kötelezett adózó a fizetési kötelezettségét belföldi pénzforgalmi számlájáról történő átutalással köteles teljesíteni, amennyiben számlanyitásra nem kötelezett természetes személy, a teljesítés készpénzátutalási megbízással is történhet.

Használó késedelmi pótlékot köteles fizetni, ha közterület-használati díjfizetési kötelezettségének határidőben nem tesz eleget. Ha a kötelezett pénzfizetési kötelezettségének határidőben nem tesz eleget, illetve az állam által előlegezett költség után a megelőlegezés időtartamára a jogosultnak a törvényes kamatnak megfelelő mértékű késedelmi pótlékot fizet. A késedelmi pótlékot a teljesítési határidő utolsó napját követő naptól a teljesítés napjáig terjedő időszakra, részleges teljesítés esetén a hátraléokra kell felszámítani.

Használó a közterület használati díjat a közterület tényleges használatára, illetve a közterületen elhelyezett létesítmény tényleges üzemeltetésére tekintet nélkül köteles megfizetni.

A közterület csak jelen határozatban megjelölt célra és feltételekkel, kizárólag a vonatkozó jogszabályi rendelkezések betartásával vehető igénybe!

Jelen határozat szerinti használati jogosultság annak lejártá előtt megszűnik, ha a területre a Fővárosi Önkormányzatnak üzemzavar elhárítása miatt, illetve fontos közérdekből szüksége van, valamint az Fkr. 20. § (1) bekezdésében meghatározott egyéb esetekben. Ebben az esetben jelen hozzájárulás megszűnése miatt Használó a Fővárosi Önkormányzattal szemben semmiféle kártérítési igényt nem érvényesíthet, viszont az általa előre kifizetett közterület-használati díj hátralévő hányadát a Fővárosi Önkormányzat visszatéríti.

Amennyiben Használó jelen határozatban foglaltakat nem tartja be, illetve ha a Használó vagy a közterület-használatban közreműködő bármely - a Használóval közvetlen vagy közvetett módon jogviszonyban álló harmadik fél - szervezet a jelen hozzájárulás megadását követően beállott körülmény folytán már nem minősül átlátható szervezetnek, a közterület-használati hozzájárulást tartalmazó határozat hatályát veszíti.

A kérelemhez képest a rendezvény (terület és elhelyezett építmény) esetében 50%-os díjkedvezményel, továbbá a rendezvény (vendéglátó tevékenység) közterület-használatához 100%-os díjfizetéssel járultam hozzá.

Használó köteles a rendezvényen a mellékelt helyszínrajzon megjelölt helyen 198 db illemhelyet létesíteni, amelyből 2 db akadálymentesített.

Jelen határozat nem mentesít a tevékenységre vonatkozó jogszabályokban vagy ezek alapján más hatóság határozatában előírt egyéb kötelezettségek betartása alól, amelyek megsértése a vonatkozó jogszabályok szerinti szankciókat vonja maga után.

A közterület-használati hozzájárulás átengedésének tilalma nem érinti a rendezvényszervező azon jogát, hogy a rendezvény megszervezéséhez, lebonyolításához alvállalkozókat és egyéb közreműködőket vegyen igénybe, azonban a közterület-használat joga tovább nem ruházható.

Használó köteles a Budapest Közút Zrt. BPK/25875-2/2021. iktatószámú (nyilv. szám: 21US6475) forgalomtechnikai kezelői hozzájárulásban foglaltakat maradéktalanul betartani! Jelen határozat csak a közút kezelőjének hozzájárulásában foglalt előírások megvalósítása esetén érvényes.

Használó a közterület tényleges használatának megkezdése előtt köteles a Budapest Közút Zrt. (1115 Budapest, Bánk bán utca 8-10. Tel.: 459-6857) képviselőjével közösen állapotfelmérést végezni és erről átadás-átvételi jegyzőkönyvet felvenni. A közterület-használat megszűnésekor vagy szünetelésekor a Használó által használt közterület kizárólag a Budapest Közút Zrt. képviselőjének személyes jelenlétében bocsátható vissza a Fővárosi Önkormányzat birtokába. Ez alkalommal újra átadás-átvételi jegyzőkönyvet kell felvenni, amelynek tartalmaznia kell a használat során keletkezett meghibásodások felsorolását, és azok helyreállítására vonatkozóan Használó kötelezettségeit. A javítás, helyreállítás valamennyi költségét Használó viseli.

Használó jelen határozat eredeti példányát, illetve annak hiteles másolatát köteles a helyszínen magánál tartani és az ellenőrzésre jogosult személyek felhívására bemutatni.

.....

Amennyiben a közterület-használat zöldfelület használatával jár, Használó köteles a zöldterület használatának megkezdése előtt a BKM BUDAPESTI KÖZMŰVEK Nonprofit Zrt. FŐKERT Kertészeti Divízió (Bp. 1073 Dob u. 90., tel.: 322-7032) képviselőjével állapotfelmérést végezni, majd a használat után ismételtlen a BKM Nzrt. FŐKERT Kertészeti Divízióval közösen végzett állapotfelmérésen megállapítani az okozott kárt, a helyreállítására vonatkozóan Használó kötelezettségeit, és az átadás-átvételtől jegyzőkönyvet felvenni. A javítás, helyreállítás valamennyi költségét Használó viseli, a helyreállítást a kérelmező költségére a Zrt-nél javasolt megrendelni.

Használó a közterületen e határozat keretében márkareklámot, hirdető-berendezést, reklámhordozót nem helyezhet el, továbbá ezeket a területeket ilyen célra másnak nem engedheti át.

Használó köteles a használat céljára engedélyezett területet és annak környezetét folyamatosan tisztán, balesetmentesen, rendezett állapotban tartani, az állagmegóvási és karbantartási munkákat elvégezni. Használó köteles az elhelyezett építményét, épületét, pavilonját, berendezését, eszközét folyamatosan tisztán és karbantartani, esetleges rongálódásokat, szennyezéseket (pl. graffitit) eltávolítani.

Amennyiben a közterület-használat települési szilárd hulladék képződésével jár, akkor Használó a települési szilárd hulladékkal kapcsolatos közszolgáltatást igénybe fogja venni.

Használó köteles a tűzcsapok megközelíthetőségét biztosítani.

Használó tevékenysége gyakorlása során köteles a környezetvédelmi, zajvédelmi, közegészségügyi, valamint munka- és balesetvédelmi előírásokat betartani.

Az Fkr. 21. §-a alapján a Fővárosi Önkormányzat fontos közérdekből a közterület használatának szünetelését rendelheti el, amely esetben a közterület-használat szünetelésének idejére a már befizetett közterület-használati díj időarányos része visszafizetésre kerül Használó részére. A Fővárosi Önkormányzat vagy 100%-os tulajdonában álló gazdasági társasága vagy intézménye vagy költségvetési szerve által szervezett rendezvények megtartása fontos közérdek, ezért a közterület használatát a Használó köteles szüneteltetni arra az időszakra. Erről legkevesebb öt nappal a szünetelés bekövetkezése előtt a Fővárosi Önkormányzat tájékoztatja a Használót.

Használó jogosult írásban bejelenteni a Fővárosi Önkormányzatnak, hogy a közterület használatával - érdekkörében felmerült méltányolható okból - felhagy.

Az Fkr. 20. §-ában meghatározott esetekben a közterület-használati hozzájárulás megszűnik.

Az Fkr. 22. § (1) bekezdésében foglaltak értelmében, amennyiben a közterület-használat megszűnik vagy szünetel, Használó köteles a közterület eredeti állapotát – beleértve annak tisztaságát is – kártalanítási igény nélkül haladéktalanul helyreállítani.

Használó köteles a Fővárosi Önkormányzat felé jelen határozatban szereplő bármely adatában (pl. levelezési cím) történő változás 15 napon belüli írásbeli bejelentésére;

E döntés ellen a közléstől számított 15 napon belül Budapest Főváros Önkormányzata Közgyűléséhez címzett, de a Főjegyzőnek benyújtandó fellebbezést lehet előterjeszteni.

Az illetékbélyeggel ellátott fellebbezést személyesen Budapest Főváros Főpolgármesteri Hivatal Ügyfélszolgálati Irodájánál (Budapest 1052, Bárczy I. utca 1-3.), postai úton a 1840 Budapest postacímre (Főpolgármesteri Hivatal Városigazgatóság Főosztály) vagy elektronikus úton az illeték Fővárosi Önkormányzat 11784009-15490012-11590000 számú Közterületi eljárás illeték számlájára történő megfizetését igazoló bizonylattal az ugyfelszolgalat@budapest.hu címre kell benyújtani.

A fellebbezés illetéke a fellebbezéssel érintett vagy vitatott összeg minden megkezdett 10 000 forintja után 400 forint, de legalább 5000 forint, legfeljebb 500 000 forint. Ha a fellebbezés tárgyának értéke pénzben nem állapítható meg, a fellebbezés illetéke 5000 forint.

Fellebbezni csak a megtámadott döntésre vonatkozóan, tartalmilag azzal közvetlenül összefüggő okból, illetve csak a döntésből közvetlenül adódó jog- vagy érdeksérelemre hivatkozva lehet.

A fellebbezést indokolni kell. A fellebbezésben csak olyan új tényre lehet hivatkozni, amelyről az elsőfokú eljárásban az ügyfélnek nem volt tudomása, vagy arra önhibáján kívül eső ok miatt nem hivatkozott.

A fellebbezésre jogosult a fellebbezési határidőn belül a fellebbezési jogáról lemondhat. A fellebbezési jogról történő lemondás nem vonható vissza, arra egyebekben a kérelemre vonatkozó szabályok az irányadók.

A fellebbezés elbírálása a Fővárosi Közgyűlés hatáskörébe tartozik. A fellebbezésnek a határozat véglegessé válására és végrehajtására halasztó hatálya van.

Az eljárási cselekmény során eljárási költség nem merült fel, ezért annak megállapításáról és viseléséről nem rendelkezem.

Jelen közigazgatási hatósági eljárás az illetékekről szóló 1990. évi XCIII. törvény 28. § (1) bekezdése alapján illetékmentes.

INDOKOLÁS

Használó 2021. július 10. napján Budapest VI. kerület Andrassy út (Bajza utca és Hősök tere közötti szakasz), XIV. kerület Dózsa György út (Városligeti fasor és Podmaniczky u. közötti szakasz) közterületen „Nemzeti Vágta” céljából 23000m²-en, 400 m²-en, valamint 10500 m²-en 2021. október 01. napjától – 2021. október 04. napjáig terjedő időszakokra közterület-használati hozzájárulás kiadását kérte, a kulturális rendezvény esetében 90%-os díjkedvezménnyel, valamint a vendéglátás esetében 50%-os díjkedvezménnyel.

Tekintettel arra, hogy a közterület kérelemben megjelölt használatának akadályát nincs, a rendelkező részben foglaltak szerint határoztam.

A közterületek rendeltetéstől eltérő használatának szabályait Budapest Főváros Önkormányzata Közgyűlésének 3/2013. (III.8.) önkormányzati rendelete a Fővárosi Önkormányzat tulajdonában álló közterületek használatáról (a továbbiakban: Fkr.) szabályozza.

Tekintettel arra, hogy az eljárásra irányadó ügyintézési határidő 60 nap volt, teljes eljárás keretében hoztam meg döntésemet.

Az Fkr. 5. § (2) bekezdés 12. pontja alapján közterület-használati hozzájárulás szükséges sport-, kulturális és családi eseményekkel kapcsolatos rendezvények, kiállítások, vásárok, piacok (a továbbiakban együtt: rendezvények) megtartásához szükséges közterületi helyszín használatához, mutatványos tevékenység folytatásához, továbbá az ezekhez kapcsolódó ideiglenes parkolók létesítéséhez, elhelyezéséhez, fennmaradásához.

Az Fkr. által előírt mellékleteket kérelmező 2021. szeptember 21. napjáig a hiánypótlási felhívásban foglaltaknak megfelelően csatolta, a kérelem formai és egyéb tartalmi szempontból megfelelt az Fkr.-ben írt követelményeknek, a kérelem hiánytalan. A rendelkezésre álló adatok, dokumentumok, nyilatkozatok alapján a tényállás tisztázott.

A fizetendő közterület-használati díjat a döntésre jogosult egyedi döntéssel állapítja meg az Fkr. 2. mellékletében meghatározott közterület-használati díjtételek alapján a 23. § (6)-(9) bekezdésében, valamint a 24. §-ban foglaltak szerint. A 25. § (5) bekezdés alapján a közterület-használati díjak évi, havi napi vagy idénydíjak.

A közterület-használat időtartama alatt a mindenkor hatályos díjakat kell megfizetni.

A díj mértékének megállapítása az Fkr. 2. számú mellékletének 5. a) pontja alapján történt.

Az Fkr. 24. § (3) bekezdés alapján a (2) bekezdés d) pontja szerinti egyedi elbírálás megítélésénél figyelembe veendő szempont a kérelmező által kért közterület-használat jelentősége, közérdekű volta, környezetterhelési mértéke, kultúrához és sporthoz való kapcsolódása, turisztikai, kereskedelmi és reklámértéke, közlekedést befolyásoló szerepe, a kérelmező szociális és anyagi helyzete, valamint amennyiben van, az adott közterület-használattal kapcsolatos korábbi tapasztalat, lakossági jelzés, továbbá rendezvények esetén a rendezvényen való részvétel ingyenes vagy ellenszolgáltatáshoz kötött volta.

A rendezvény (terület és elhelyezett építmény) díjkedvezmény megállapításánál a közterület-használat kultúrához és sporthoz való kapcsolódását vettem figyelembe.

Az általános közigazgatási rendtartásról szóló 2016. évi CL. törvény (továbbiakban: Ákr.) 89. §-ban foglalt közzététel kötelezettségemet közhírré tétel útján teljesítem.

Határozatomat a hivatkozott jogszabályhelyek alapján hoztam meg.

Döntésem az Ákr. a 80. § (1) bekezdésén és a 81. § (1) bekezdésén alapul.

A jogorvoslat lehetőségét az Ákr. 114. § és 116. § alapján biztosítottam.

A jogellenes közterület-használat jogkövetkezményeiről az Fkr. 27. § (1) bekezdésén és 27/A. § alapján adtam tájékoztatást.

Az eljárási költség viseléséről az Ákr. 81. § (1) bekezdése alapján adtam tájékoztatást.

Tájékoztatás

Tájékoztatom, hogy Budapest Főváros Önkormányzata Közgyűlésének 3/2013. (III.8.) önkormányzati rendelete a Fővárosi Önkormányzat tulajdonában álló közterületek használatáról (a továbbiakban: Fkr.) 27. § (1) bekezdés szerint jogellenesen használja a közterületet az, aki a rendelet előírásait megszegve közterület-használati hozzájárulás nélkül, vagy a meglévő közterület-használati hozzájárulásától eltérő módon (Igy különösen a hozzájárulásban rögzített céltól vagy tevékenységtől eltérő más tevékenység kifejtésére, vagy a hozzájárulásban meghatározott mértéket meghaladó területen) használja a közterületet. A jogellenes közterület-használó a közterület-használat ellenőrzésére jogosult szerv vagy személy felszólítására köteles a használatot haladéktalanul megszüntetni és a közterület eredeti állapotát saját költségén, bármiféle kártérítési, kártalanítási vagy egyéb igény nélkül azonnal helyreállítani.

Az Fkr. 27/A. § (1) bekezdés alapján aki a rendeletben előírt kötelezettségeket elmulasztva a közterületet közterület-használati hozzájárulás nélkül, vagy meglévő közterület-használati hozzájárulásától eltérő módon használja, közigazgatási szabályszegést követ el és vele szemben - ha cselekménye egyébként más jogszabályban meghatározott jogsértést nem valósít meg - közigazgatási bírság szabható ki a (2)-(6) bekezdésben foglaltak szerint.

A (2) bekezdés alapján a kiszabható közigazgatási bírság mértéke természetes személyek esetén legfeljebb kétszázezer forint, jogi személyek és jogi személyiséggel nem rendelkező szervezetek esetében pedig legfeljebb kétmillió forint lehet.

Jelen határozatban foglalt hozzájárulás kizárólagosan Használó részére szól. Használónak lehetősége van a közterület-használatához közreműködőket igénybe venni, de a közterület-használat joga tovább nem ruházható, az más személy részére nem engedhető át a Fővárosi Önkormányzat hozzájárulása nélkül még bérleti, üzemeltetési formában sem.

A jelen határozatban foglalt hozzájárulás nem mentesít a tevékenységre vonatkozó egyéb, más jogszabályok által előírt egyéb kötelezettségek betartása alól!

A közterület-használat során Használó köteles az Fkr. előírásainak megfelelően eljárni.

Közút vagy zöldfelület használatával járó közterület-használat esetén a Használó az átadás-átvételnél köteles felelősen eljárni, annak során Használó nevében csak teljes körűen nyilatkozattétel és kötelezettségvállalás jogával rendelkező személy járhat el. Az átadás-átvétel eljárásán közterület-felügyelő is részt vehet.

Közút használatával járó, rendeltetéstől eltérő tervezett közterület-használat esetén a Budapest Közút Zrt. TKM digitális adatbázis rendszer elérése koordinációs ügyekben a tkm.budapest@bkk-kozut.hu e-mail címen vagy 30/677-9676 mobilon lehetséges.

A közterület használatára vonatkozó hozzájárulás megszűnése következményeként a közterület-használatot a hozzájárulás visszavonásának közzétételét követően Használónak haladéktalanul meg kell szüntetnie. Amennyiben ennek Használó nem tenne eleget, akkor a Fővárosi Önkormányzat a követelését soron kívül fogja végrehajtani.

Amennyiben Használó a közterületet a határozat lejártá után is tovább kívánja használni, a lejárat előtt megfelelő időben újra kérelmet kell benyújtania. A kérelem benyújtása önmagában a közterület használatára nem jogosít!

Pavilonok esetén Használó köteles a hosszabbítási kérelemhez mellékelni a területileg illetékes kerületi önkormányzat írásbeli véleményét.

A közterület-használattal járó járulékos költségek (energiadíj, vízdíj, stb.) viselése, illetve megfizetése a Használó kötelezettsége.

Jelen határozat hiteles másolatának tekinthető a közjegyző által, vagy a Vagyongazdálkodási Főosztály főosztályvezetője, vagy a Közterület-használati Osztály osztályvezetője által aláírt és lebélyegzett hitelesített másolati példány.

2021. február 8-án hatályba lépett 27/2021. (I. 29.) kormányrendelet 1. § szerint a Kormány Magyarország egész területére veszélyhelyzetet hirdetett ki.

Hatásköröm a Magyarország helyi önkormányzatairól szóló 2011. évi CLXXXIX. törvény 142/A. §-án és a katasztrófavédelemről és a hozzá kapcsolódó egyes törvények módosításáról szóló 2011. évi CXXVIII. törvény 46. § (4) bekezdésén, illetékességem az Ákr. 16. § (1) bekezdés b) pontjának rendelkezésein alapul.

A hatáskör gyakorlója a Főpolgármester, Budapest Főváros Önkormányzata Főpolgármesterének az egyes önkormányzati döntések veszélyhelyzet idején való előkészítésének és kiadmányozásának rendjéről szóló 6/2020. (III. 13.) utasításának 6. § a) pontja, a Fővárosi Önkormányzat Szervezeti és Működési Szabályzatáról szóló 1/2020. (II. 5.) Főv. Kgy. rendelet 1. melléklet 1.3. pontja alapján a döntést kiadmányozza dr. Számadó Tamás főjegyző.

Kelt: Budapest, 2021.....hó.....nap

2021 SZEPT 24.

A főpolgármester – a katasztrófavédelemről és a hozzá kapcsolódó egyes törvények módosításáról szóló 2011. évi CXXVIII. törvény 46. § (4) bekezdése alapján gyakorolt –hatáskörében eljárva:



dr. Számadó Tamás
főjegyző

Határozatot kapják:

1. Ügyfél
2. FPH, Pénzügyi, Számviteli, és Vagyon-nyilvántartási Főosztály, Számlázási és Adóbevallási Osztály, helyben
3. Fővárosi Önkormányzat Rendészeti Igazgatóság
4. Budapest Közút Zrt. (közúti terület esetén)
5. Budapesti Rendőr-főkapitányság (rendezvények esetén személyes adatok nélkül)
6. FPH Irattár, helyben

Melléklet:

1. Helyszínrajz



címezett: FŐMTERV Fővárosi Mérnöki Tervező Zrt.

cím:

e-mail:

nyilv. szám: 21US6475

iktatószám: BPK/25875-2/2021

tárgy: 14. kerület Hősök tere, 2021. évi Nemzeti Vágta forgalomkorlátozási terv

ügyintéző:

Forgalomtechnikai kezelői hozzájárulás

Társaságunkhoz érkezett, „14. kerület Hősök tere, 2021. évi Nemzeti Vágta forgalomkorlátozási terv” tárgyú, 12.21.401 tervszámú tervdokumentációra forgalomtechnikai kezelői hozzájárulásunkat az alábbi feltételekkel adjuk meg:

- Hozzájárulásunk a 01-12-R-001., 01-12-R-002., 01-12-R-003-M1., 01-12-R-004-M1., 01-12-R-005. és 01-12-R-006. számú helyszínrajzokra érvényes.
- A forgalomtechnikai eszközöknek meg kell felelniük a vonatkozó, hatályos Ütügyi Műszaki Előírásoknak, elhelyezésükkor tekintettel kell lenni a vonatkozó jogszabályban rögzített előírásokra, különösen a magassági elhelyezésre vonatkozó kritériumokra.
- Az építés-bontás idején, amikor a Hősök terén a forgalom közlekedhet, az úttest mellett bármiféle tárgy csak úgy helyezhető el, hogy a gyalogátkelőhelyek, különösen a Szépművészeti Múzeum főbejárata előtti gyalogátkelőhely jelzőtáblái és az átkelni szándékozó gyalogosok a közeledő járművezetők számára 50 méterről jól láthatóak legyenek.
- A forgalom korlátozását, valamint az ütemváltásokat megelőzően 72 órával előbb értesíteni kell a BKK INFO-t a bkk.info@bkk.hu e-mail címen, vagy a +36 1 266 9003 telefonszámon.
- Rendőri biztosítást szükségesnek tartunk. A BRFK hozzájárulását is be kell szerezni.
- Hozzájárulásunk csak a Városliget Zrt.-vel, valamint a Fővárosi Önkormányzattal kötött közterület-használati megállapodással együtt érvényes.
- Felhívjuk a figyelmet, hogy a Múcsarnok mögötti névtelen útszakaszon közműépítések zajlanak. A közműépítések kivitelezőivel egyeztetni kell. A közműépítések miatt meglévő ideiglenes jelzések a rendezvény alatt megtartandók.
- BKK tömegközlekedési járatok útvonal-módosításának szükségessége miatt a BKK Közösségi Közlekedési Igazgatóság Közlekedésszervezés Szakterületet értesíteni kell az forgalmitecnologia@bkk.hu címen, vagy a +36 30 774 1234 telefonszámon, és a terelést meg kell rendelni. A megrendelőlevélnek tartalmaznia kell a megrendelő nevét, címét elérhetőségeit (telefon, e-mail), adó és bankszámlaszámát.
- Az ideiglenes „Megállni tilos” jelzőtáblákat hatályba lépésük előtt legkésőbb 48 órával korábban ki kell helyezni, és kiegészítő táblán fel kell tüntetni a hatályának pontos kezdeti- és végidőpontját.
- A jelzőtábla, burkolati jel és jelzőlámpa módosítások, valamint az igénybe vett terület elkorlátozása minden lezárási ütem elején egyidőben végzendő el.
- Az ideiglenes jelzőtáblák ép, fényvisszavető fóliás felületűek legyenek, és tiszta állapotban kerüljenek kihelyezésre. A jelzőtáblák egymással fedésbe nem kerülhetnek.
- Az ideiglenes burkolati jelek sárga ragasztott kivitelben létesítendőek.
- Az előkészületek ideje alatt a munkaterületet a gyalogos- és közúti forgalomtól 1,2-2 m magas, összefüggő, rácsos elrendezésű, cégjelzéssel ellátott, zárt elkorlátozó elemsorral kell lehatárolni, amely 100 km/h szélterhelésnek ellenáll. Megfelelő éjszakai megvilágítást kell alkalmazni.

- A bejelölt útvonalakon a gyalogosforgalom biztosítandó. A forgalom alatt álló közútra a gyalogos nem terelhető.
- Az érintett területen lévő ingatlanok tulajdonosait és az intézményeket tájékoztatni kell a lezárásokról.
- Az előkészületek alatt az igénybe vett terület mellett forgalmi sávban ember, gép nem tartózkodhat, anyag, eszköz nem tárolható.
- Éjszaka és korlátozott látási viszonyok mellett az elkorlátozást folyamatos piros vagy villogó borostyánsárga fényt adó lámpával kell megjelölni,
 - részleges útlezárásnál az elkorlátozás úttestre eső sarokpontját,
 - egy forgalmi sávot meghaladó korlátozásnál az elkorlátozás úttestre eső sarokpontját és a teljesen lezárt forgalmi sávok tengelyét.
- A terelés életbe lépését követően, a kezdeti időszak tapasztalatai alapján Társaságunk a forgalmi rendben szükség esetén módosításokat rendelhet el, melyet a rendezvényszervezőnek jóváhagyott forgalomtechnikai terv alapján haladéktalanul végre kell hajtania.
- A jóváhagyott tervtől eltérni csak Társaságunkkal egyeztetett módon lehet. A tervtől eltérő lezárás, vagy feltételeink be nem tartása esetén hozzájárulásunk érvényét veszti. Amennyiben a kezelői hozzájárulással ellátott építés alatti állapottervektől eltérés válik szükségessé, új forgalomkorlátozási állapottervet kell készíteni, amelyre kezelői hozzájárulásunkat meg kell kérni.
- A forgalomtechnikai eszközök (jelzőtáblák, burkolati jelek, jelzőlámpák, pollerek) esetleges sérülései a rendezvény után a rendezvényszervező költségére helyreállítandók.
- Az ideiglenesen kihelyezett forgalomtechnikai eszközök a rendezvény befejezése után haladéktalanul eltávolítandók.

Forgalomtechnikai kezelői hozzájárulásunk 6 hónapig, vagy az ebben a 6 hónapban kérelmezett érvényes munkakezdési engedélyben meghatározott időszak végéig érvényes. A hozzájárulásunkban megállapított feltételekkel szemben kérelemmel Budapest Főváros Kormányhivatala Fővárosi Közlekedésfelügyeleti Főosztály Útügyi Osztályhoz lehet fordulni.

Forgalomtechnikai kezelői hozzájárulásunkat a Magyarország helyi önkormányzatairól szóló 2011. évi CLXXXIX. törvény 23. § (4) bekezdés 1. pontja, a közúti közlekedésről szóló 1988. évi I. törvény 33. és 34. §-ai, az utak forgalomszabályozásáról és a közúti jelzések elhelyezéséről szóló 20/1984. (XII.21.) KM rendelet 2. §-a, valamint a fővárosi helyi közutak kezelésének és üzemeltetésének szakmai szabályairól, továbbá az útépitések, a közterületet érintő közmű-, vasút- és egyéb építések és az útburkolatbontások szabályozásáról szóló 34/2008. (VII. 15.) Főv. Kgy. rendelet alapján, mint operatív kezelői feladatokat ellátó szervezet adtuk ki.

Forgalomtechnikai kezelői hozzájárulásunk elektronikusan hitelesített. További információk az aláírásképből szereplő QR-kódon, vagy a <https://www.budapestkozut.hu/-/tajekoztato-az-elektronikus-ugyintezes-bevezeteseroi> linken elérhetők.

Budapest, 2021. szeptember 8.









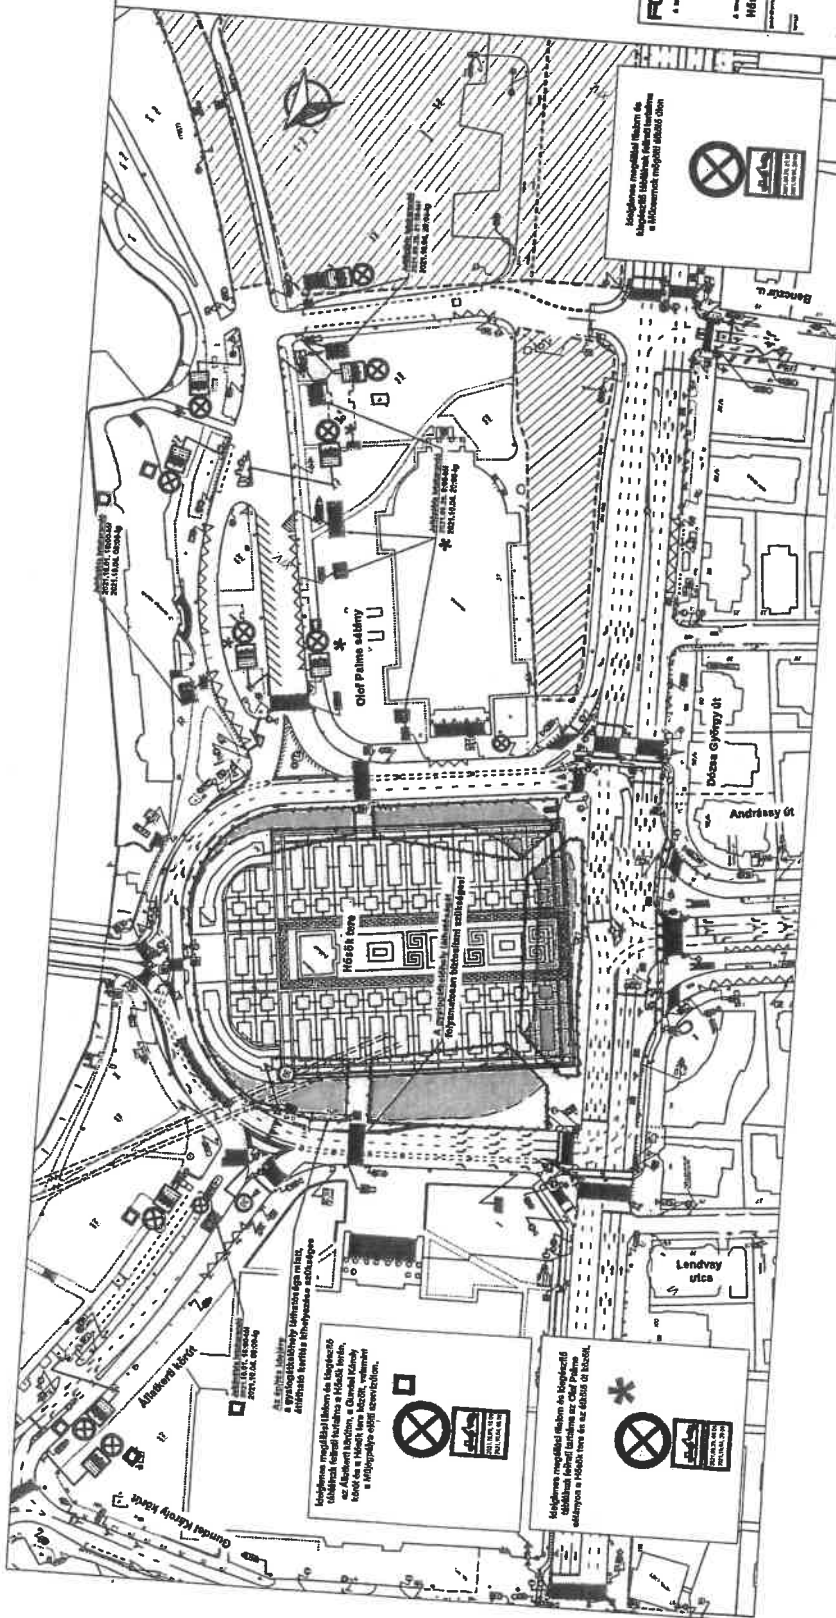




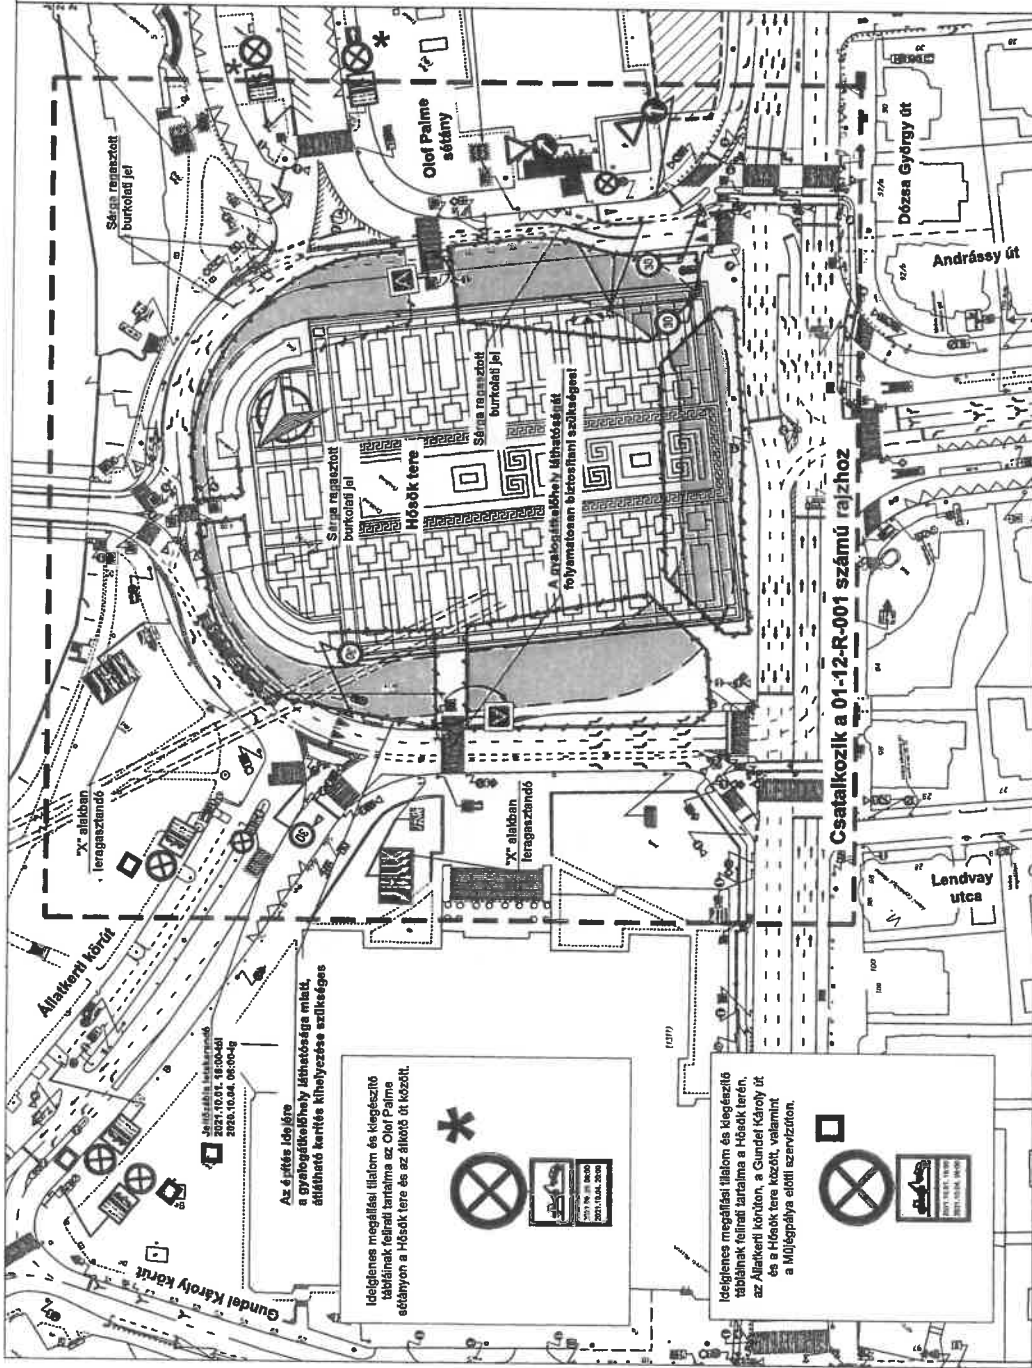

Hősök tere és diszburkolat forgalomtechnikai zárása
(közúti forgalmi sávot érintő)
2021.10.01. (péntek) 06:00-06:01 2021.10.01. (péntek) 16:00-ig

Ideiglenes megállási tilalom jelzése és kiegészítő táblái az életbétépet megelőzőben 48 órával helyezendők ki!

JELMAGYARAZAT


jelzőlámpa	megfájd	lervezett	letakarandó
oszlop	.	○	☼
sávozott kofát, vagy szalag	.	—	

Az 4-éves idején a forgalomtechnikai táblák elhelyezése szükséges

Ideiglenes megállási tilalom és kiegészítő tábláinak felirati tartalma az Olaf Palme sétányon a Hősök tere és az Alföldi út között.



Ideiglenes megállási tilalom és kiegészítő tábláinak felirati tartalma a Hősök tere, az Alföldi körúton, a Gündel Károly út és a Hősök tere között, valamint a Műlépálya előtti szervenit.

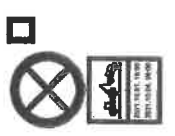

FOMTERV

A tervező: Magyar Közút Nemzeti Fenntartó Kft.

2021. évi Hősök tere rendezendő Nemzeti Végta forgalomkorlátozási terv
Kiviteli terv


A tervet megrendelő: Hősök tere diszburkolat forgalomkorlátozási helyszínrajza II.
projektvezető: Főmterv Zrt.
megrendelő: Levas-Show Kft.





Forrás: Forgalomtechnika
 dátum: 2021. augusztus 19.
 terjedelm: 12.21.401
 rajzszám: 01-12-R-002
 méretarány: 1:1000
 rajzterület: 0,590 m x 0,297 m

Ez a terv a FOMTERV Zrt. szellemi tulajdona, melynek védelmét jogszabály biztosítja. Felhasználás csak a tervben meghatározott célokra és a tervvel kapcsolatban kizárólag a FOMTERV Zrt. felhatalmazott munkatársai által engedélyezett módon lehetséges.

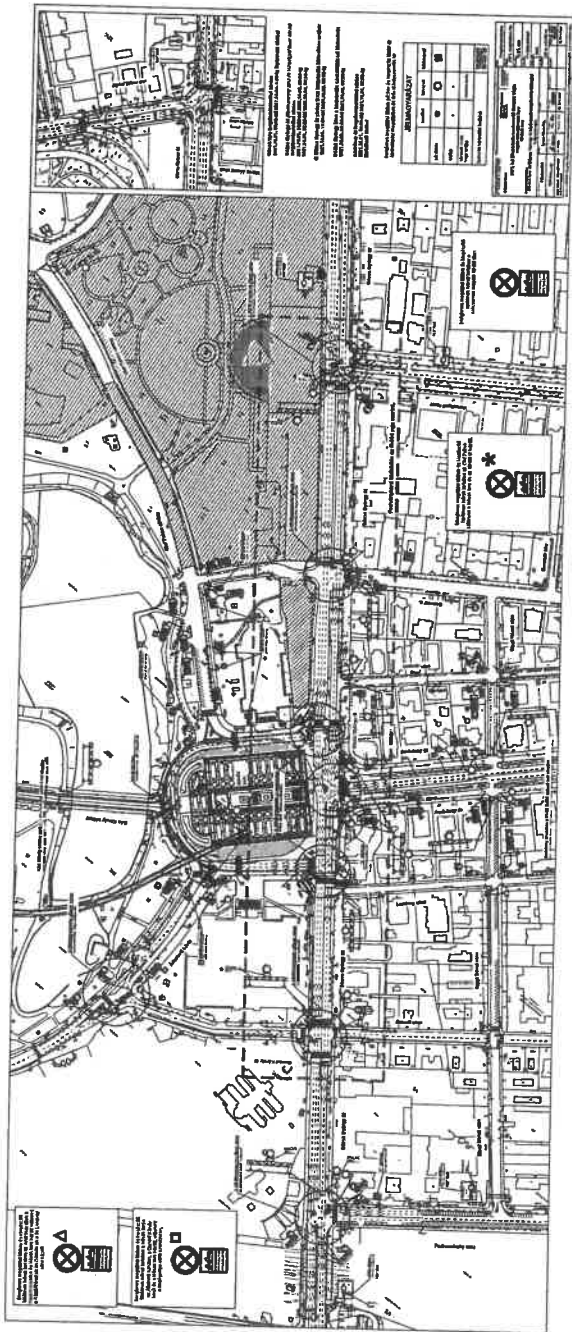

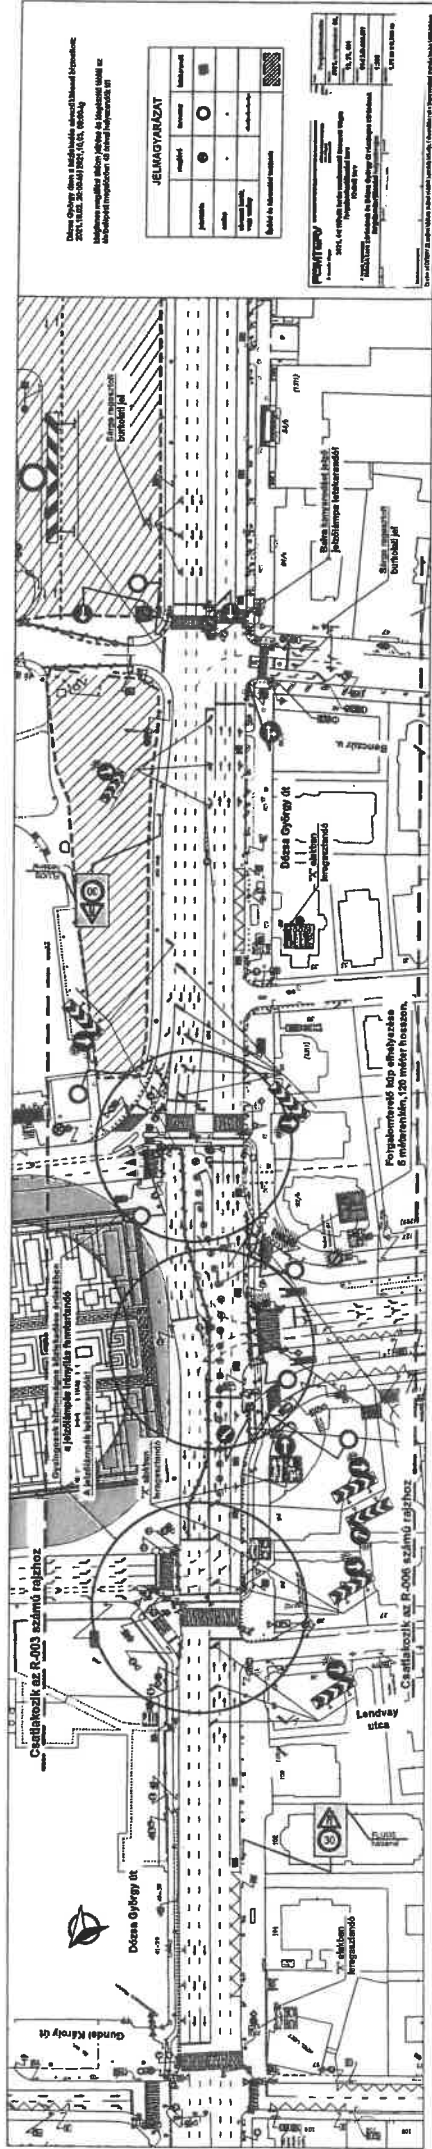

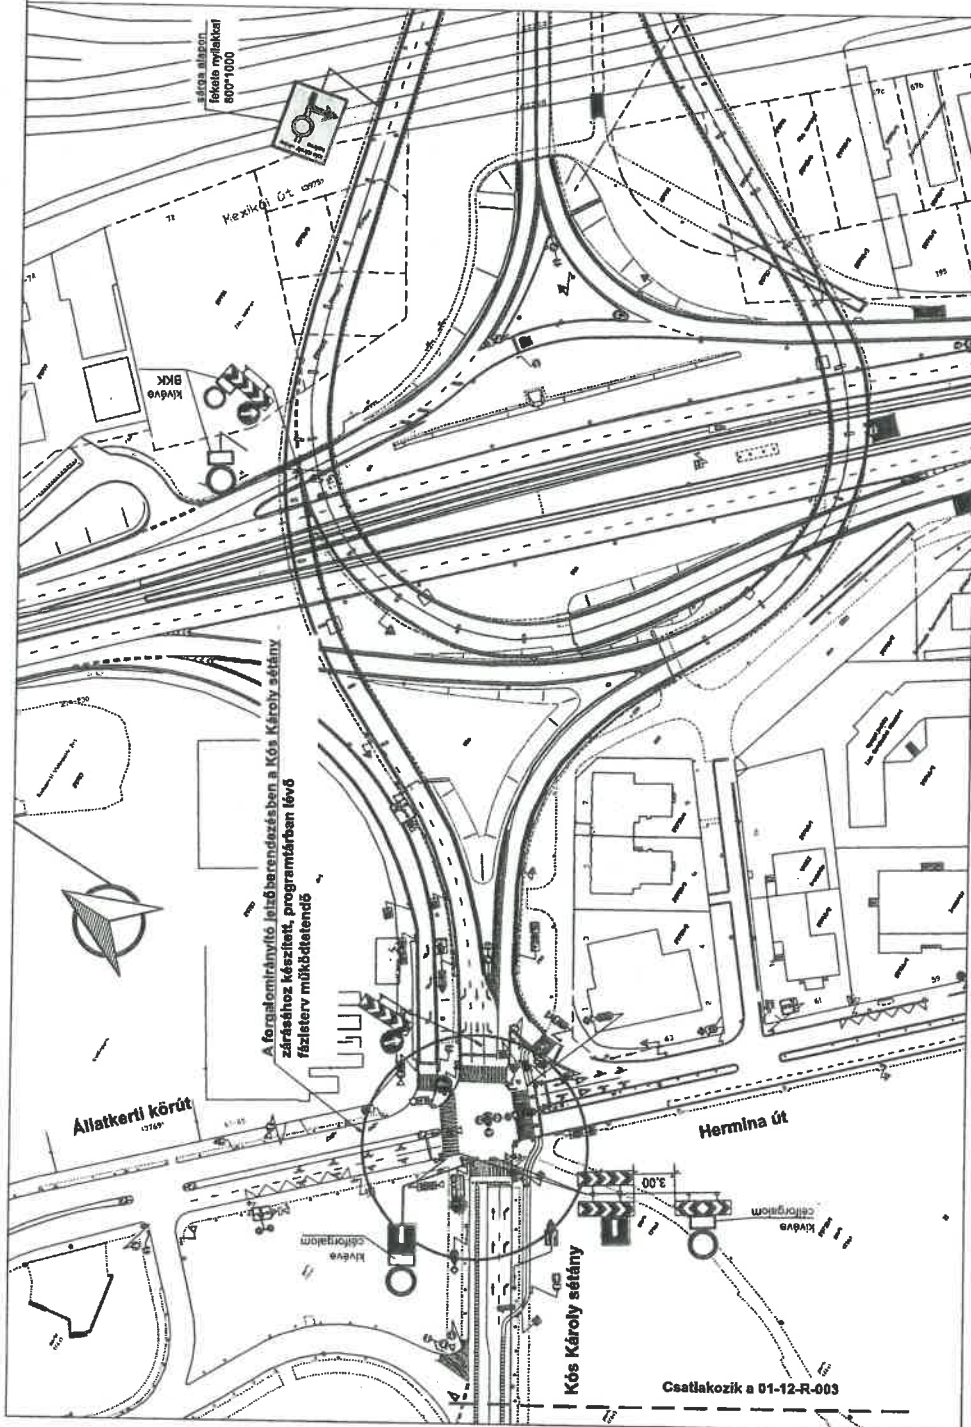

**Kós Károly sétány forgalomtechnikai zárása
2021.10.01. 16:00-tól 2021.10.04. 06:00-ig leépíthető állapotban**

JELMAGYARÁZAT

jelöltés	megnevezés	tervezett	lelő
○	oszlop	○	lelő
●	sávvezető kerítést, vagy szalag	●	lelő
○	lelő	○	lelő
○	lelő	○	lelő

FOMTERV


Ez a terv a FOMTERV Zrt. szellemi tulajdona, melynek védelmét jogszabály biztosítja. Felhasznolás csak a tárgya vonatkozású szerződés keretében lehetséges.


Andrássy út forgalomtechnikai zárása
 2021.10.01. 16:00-01 2021.10.04. 06:00-ig
 léptethető éjszakai

Időleges megállási tilalom letétele és kiegészítő láblái az
 életvitelpást megelőzően 48 órával helyezendők ki!


JELMAGYARAZAT

jelölés	leírás	leírás
⊗	megjévt	tervezett

FOMTERV
 0. leírás: 2021. évi Hőszek terén rendezendő Nemzeti Vágtá forgalomtechnikai terv Kiviteli terv
 4. leírás: 2021. évi Hőszek terén rendezendő Nemzeti Vágtá forgalomtechnikai terv Kiviteli terv
 Andrássy út zárásának forgalomtechnikai leírása
 Forgalmotechnika
 dátum: 2021. augusztus 18.
 tervező: 12. 21. 401
 rajzszám: 01-12-R-006
 méretarány: 1:1000
 lapméret: 0,680 m x 0,297 m

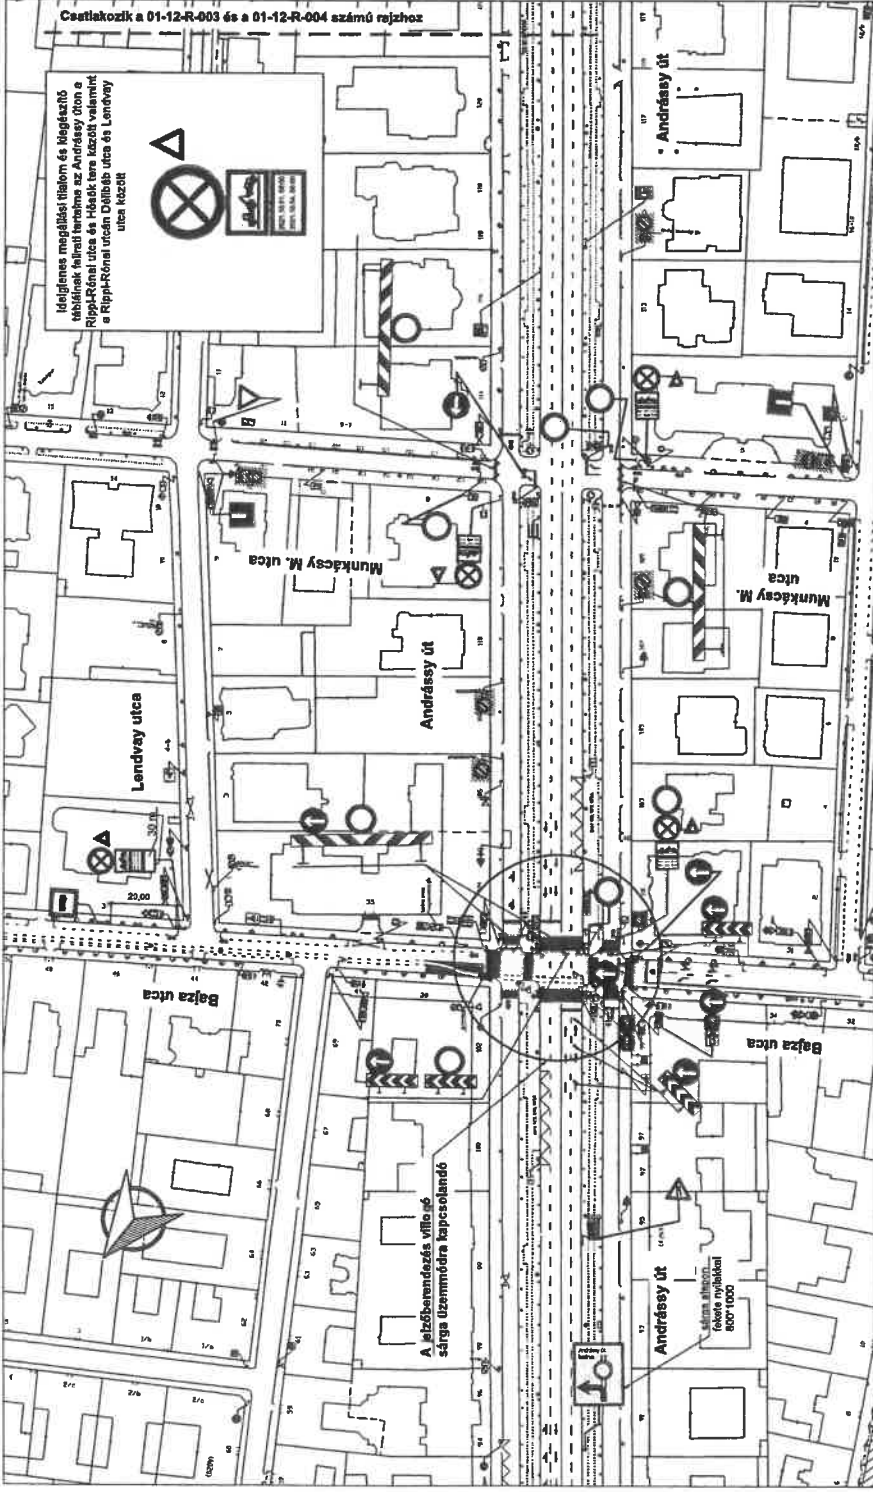

Ez a terv a FOMTERV Zrt. szellemi tulajdonát képezi. A terv másolás, terjesztés, vagy más módon történő felhasználása tilos.

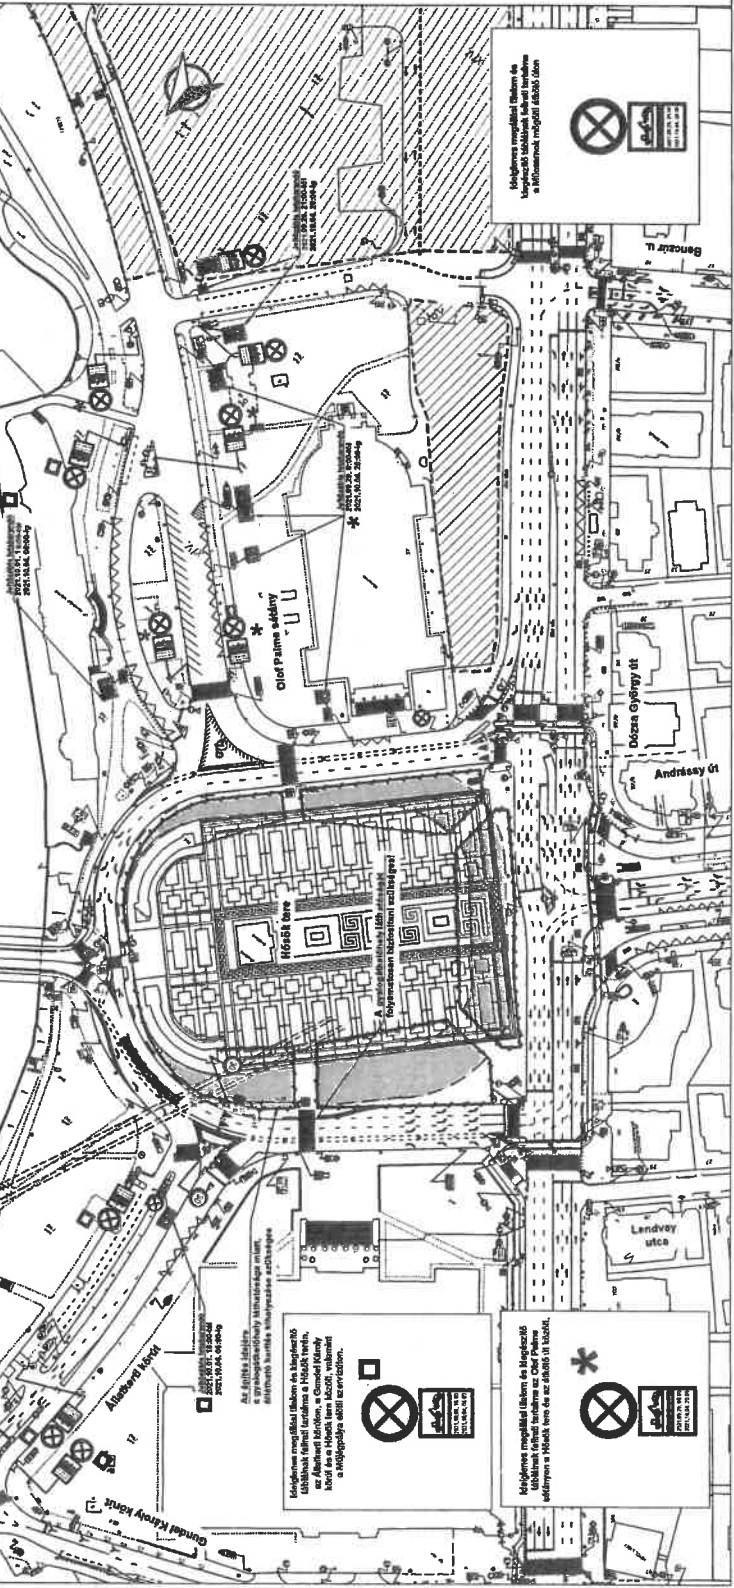

Hőszék tere és díszburkolat forgalomtechnikai zónája
(közeli forgalmi sávot nem érinti).
2021.09.29. 06:00-06:45 2021.10.01. 06:00-ig és
2021.10.04. 06:00-06:45 2021.10.06. 20:00-ig léptethető átérési


JELMAGYARAZAT


jelmű	megjelölés	fejlesztés	levegőtisztaság
szilárdított kerék, vagy egyéb	•	•	•
Építési és felújítási terület	•	•	•


FORMTÉRY




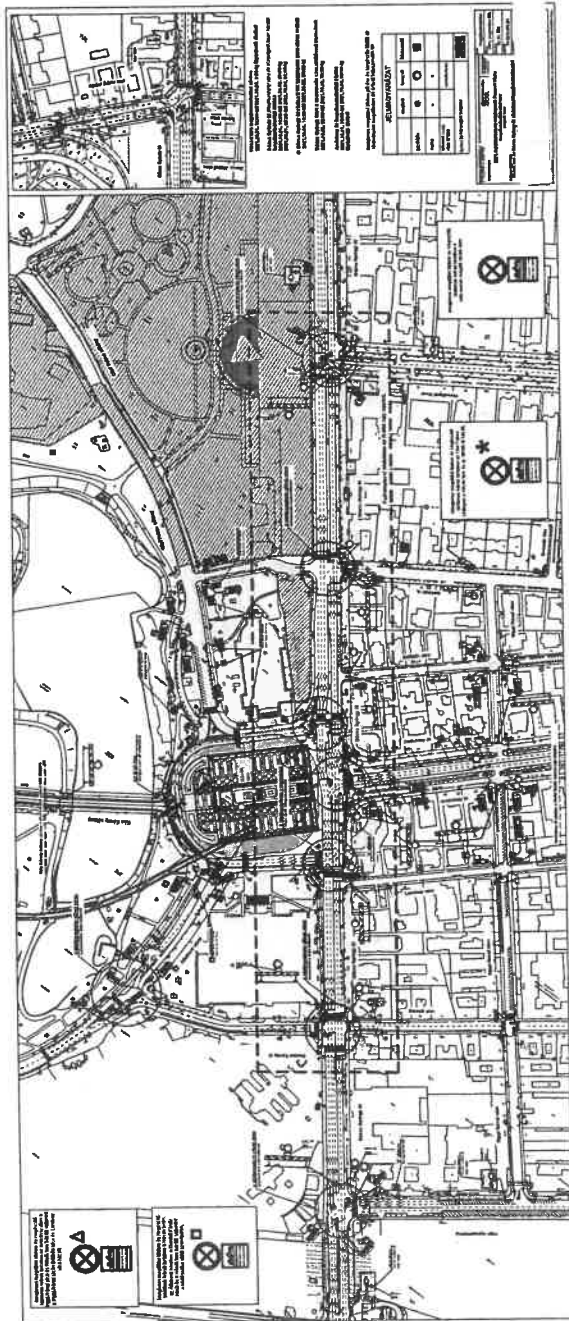

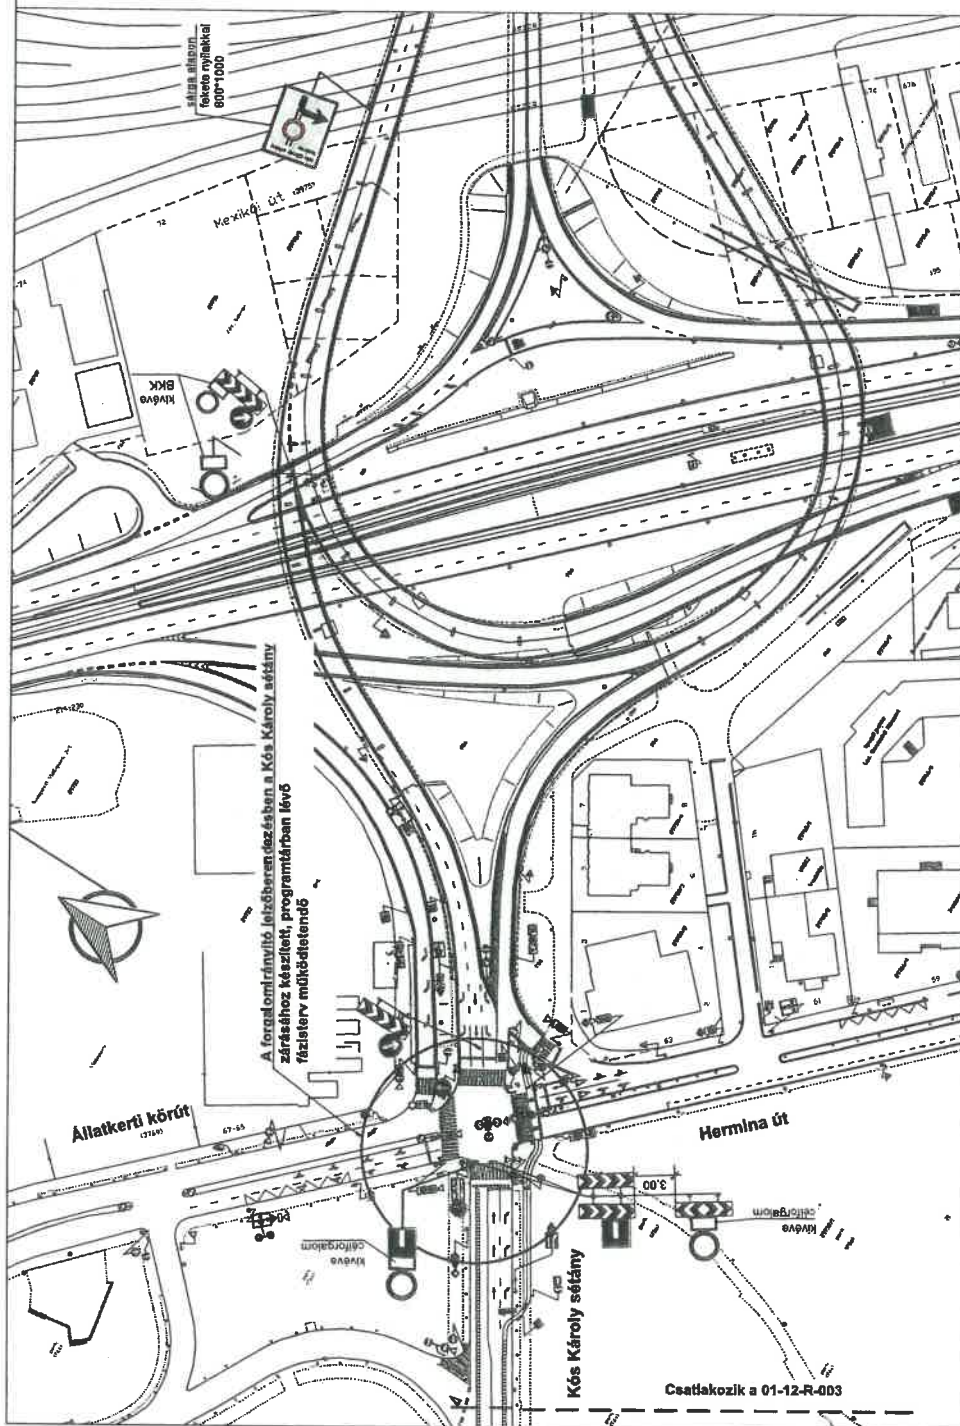

Kós Károly sétány forgalomtechnikai zárása
2021.10.01. 16:00-tól 2021.10.04. 06:00-ig léptethető életbe!

JELMAGYARÁZAT

meglévő	tervezett	lelakandó
jelzőlámpa	○	■
oszlop	•	—
sávozott korlát, vagy szalag	—	—

FŐMTERV







Név:	Forgalomtechnika
Dátum:	2021. augusztus 19.
Tervező:	12.21.401
Ellenőrző:	01-12-R-005
Skálázás:	1:1000
Formátum:	0,600 m x 0,297 m

Ez a terv a FŐMTERV Zrt. szellemi tulajdon, melynek védelmét jogszabály biztosítja. Felhasználás csak a főgyművonalú csatlakozás keretében belföldi felhasználásra.

2021. október 02-03. (szombat-vasárnap)

Helyszín	Esemény	Kezdet	Vége
Hősök tere és környezete	megállási korlátozás (Olof Palme sétány) (Hősök tere -Benczúr utca között)	szeptember 29. 8:00 szerda	október 04. 20:00 hétfő
	megállási korlátozás (Hősök tere, Műjégpálya szervízút, Állatkerti körút,)	október 01. 16:00 péntek	október 04. 6:00 hétfő
	díszburkolat zárása, forgalmat nem érinti	szeptember 29. 8:00 szerda	október 01. 6:00 péntek
		október 04. 6:00 hétfő	október 06. 20:00 szerda
	díszburkolat melletti zárás (a Dózsa György utat nem érinti)	október 01. 6:00 péntek	október 01. 16:00 péntek
	teljes zárás	október 01. 16:00 péntek	október 04. 06:00 hétfő
Kós Károly sétány	zárás	október 01. 16:00 péntek	október 04. 6:00 hétfő
Dózsa György út (Podmaniczky utca és Városligeti fasor között)	Dózsa György út zárása BKK átközlekedés biztosítása mellett	október 01. 16:00 péntek	október 02. 08:00 szombat
	teljes zárás	október 01. 16:00 péntek	október 02. 20:00 szombat
		október 03. 08:00 vasárnap	október 04. 06:00 hétfő
	Dózsa György út részleges zárása	október 02. 20:00 szombat	október 03. 08:00 vasárnap
Múcsarnok mögötti átkötő út	megállási tilalom	szeptember 28. 21:00 kedd	október 04. 20:00 hétfő
Andrássy út	megállási tilalom (Hősök tere és Bajza utca között)	október 01. 8:00 péntek	október 04. 06:00 hétfő
	zárás a Bajza utcától	október 01. 16:00 péntek	október 04. 06:00 hétfő

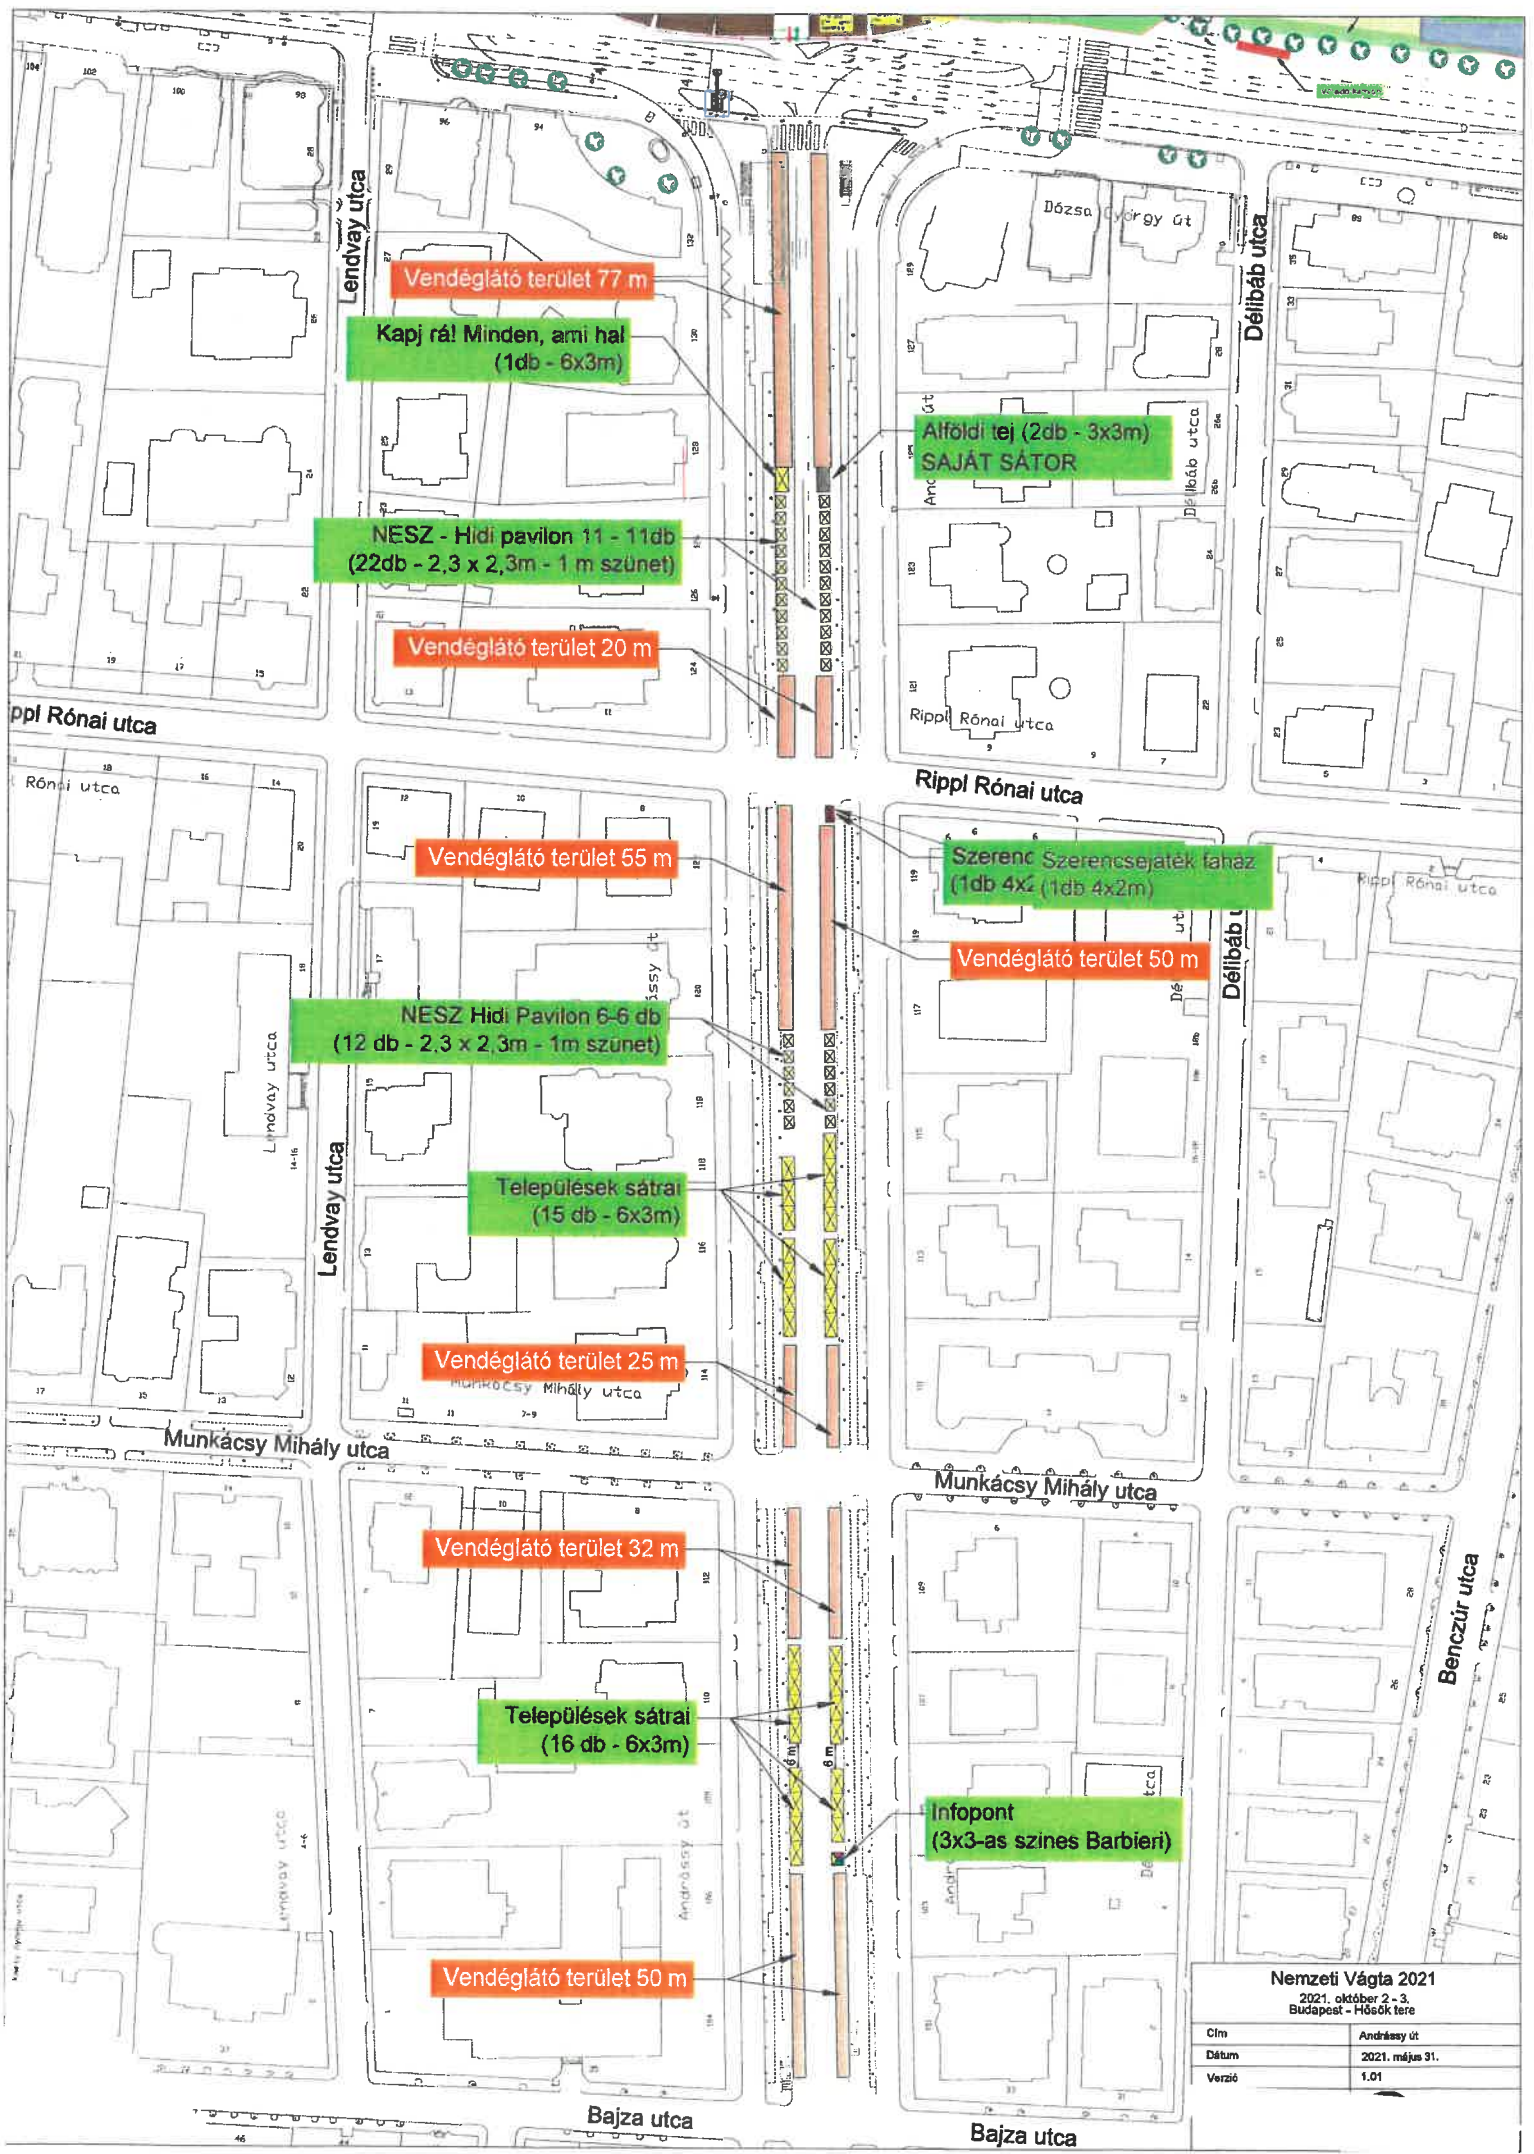

Nemzeti Vágta 2021
 2021. október 2-3.
 Budapest - Hősök tere

Cím	Andrássy út
Dátum	2021. május 31.
Verzió	1.01